





Tortec Ausfüllvorlagen 2013

Feuerschutzabschluss Typ „STU“


Die dargestellte Konstruktion ist unser geistiges Eigentum. Für eine Weiterbearbeitung, welche nicht mit unseren Zulassungen oder Standards übereinstimmt, übernehmen wir keinerlei Verantwortung. Gewünschte Änderungen müssen deutlich gekennzeichnet an uns retourniert und von uns freigegeben werden. Gültiger Zeichnungsstand ist alleine der von uns freigegebene. Konstruktionsänderungen bleiben uns vorbehalten.

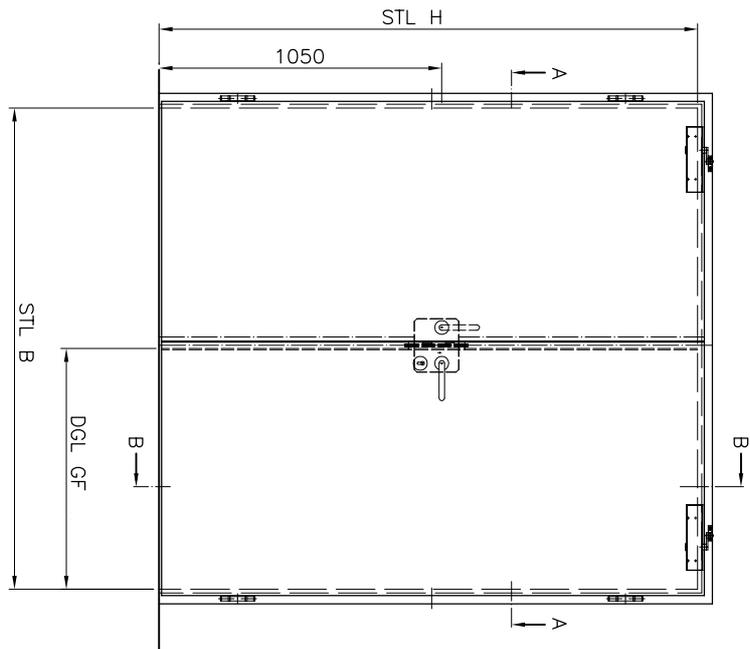

Schnitt B-B
M 1:5

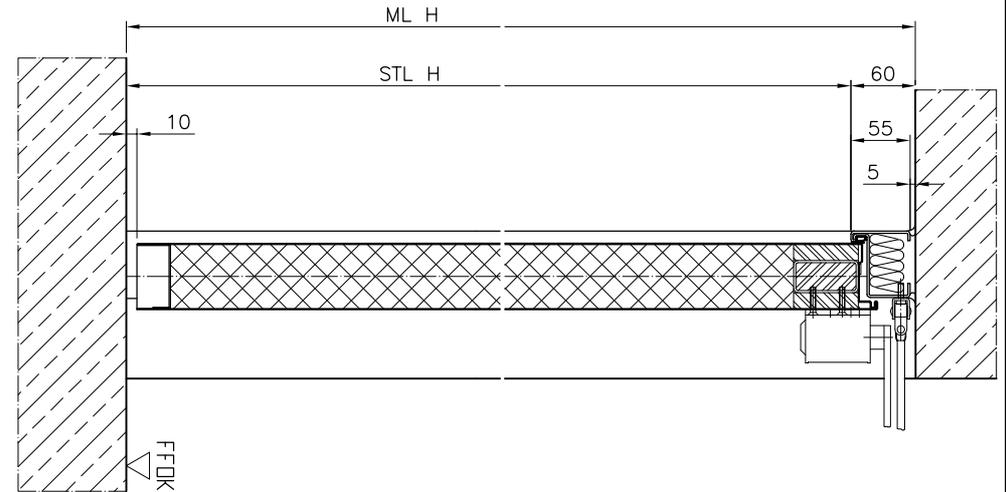

Schnitt A-A
M 1:5

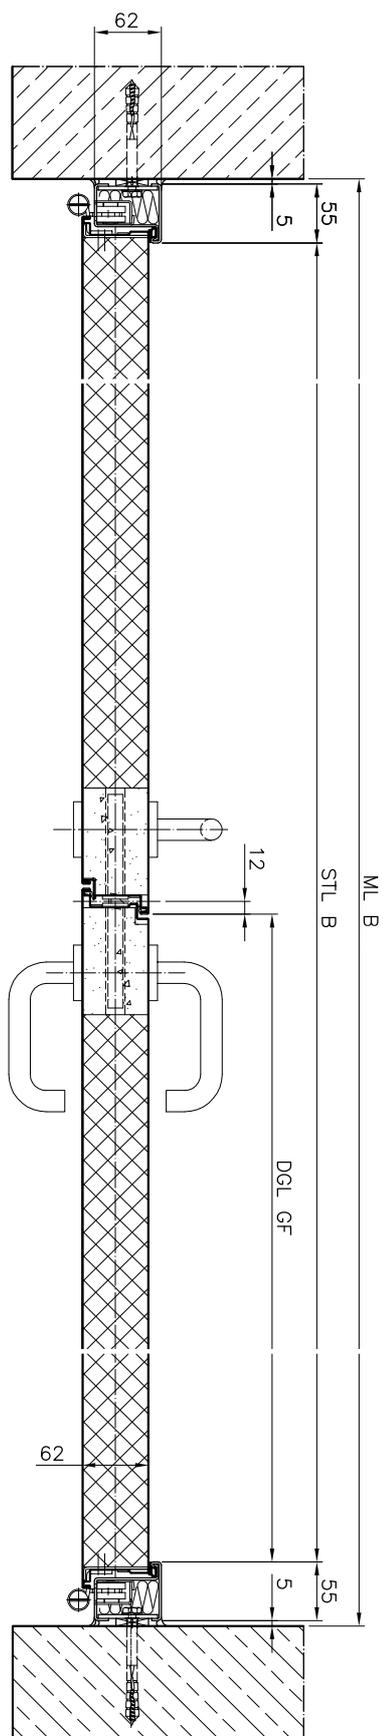

Feuerschutztüren
tor tec
 Tortec Brandschutztüren GmbH
 Inling 10
 A-4902 Wolfsegg a.H.
 Tel.: +43(0)7676/6060-0
 Fax.: +43(0)7676/6020
 mail: office@tortec.at


A.Nr.:
 Pos.:
 LV Pos.:
 Kunde:
 BV:

Türblatt: überflizt
 Blechdicke mind. 0,75mm
 Zarge: ...
 Blechdicke mind. 1,5mm
 Falz: ...
 Band: 2 Stk./Fl. ...
 Schloß: GF: ...
 SF: ...
 Beschläge: ...
 FH schwarz
 Schließer: ...
 Schließregl.: ...
 Sonder: ...


Oberfläche: ...

Maßstab: 1:20 / 1:5 (A3)
 Blatt: 1 von 1
 ZNR.: STU-2-BZ-01


Die dargestellte Konstruktion ist unser geistiges Eigentum. Für eine Weiterbearbeitung, welche nicht mit unseren Zulassungen oder Standards übereinstimmt, übernehmen wir keinerlei Verantwortung. Gewünschte Änderungen müssen deutlich gekennzeichnet an uns retourniert und von uns freigegeben werden. Gültiger Zeichnungsstand ist alleine der von uns freigegebene. Konstruktionsänderungen bleiben uns vorbehalten.

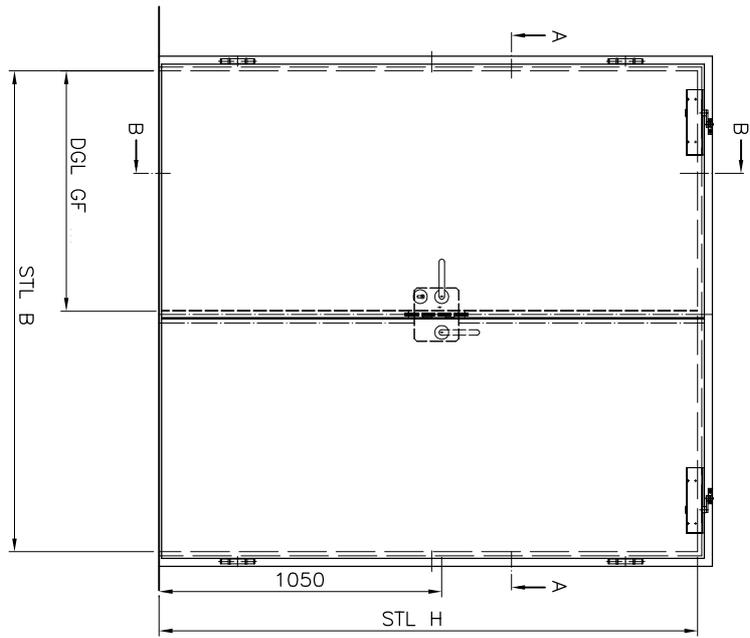

Schnitt B-B
M 1:5

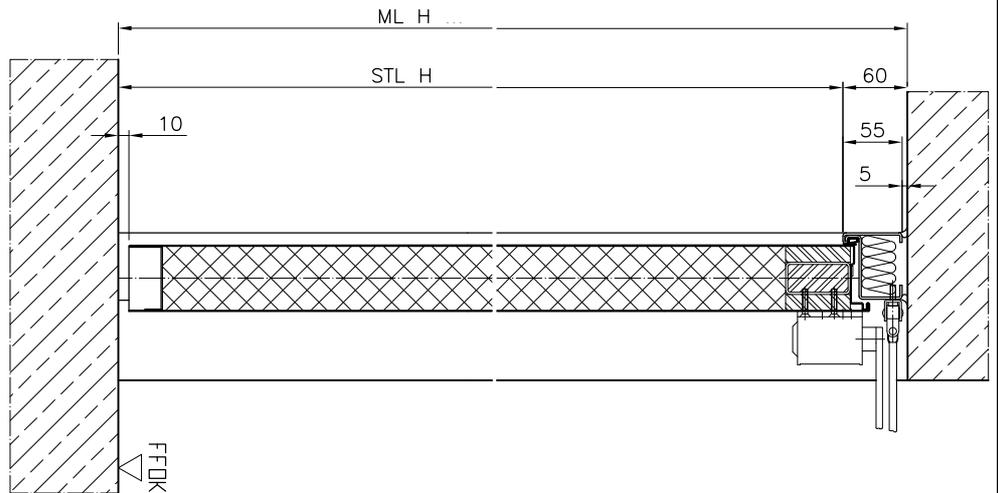

Schnitt A-A
M 1:5

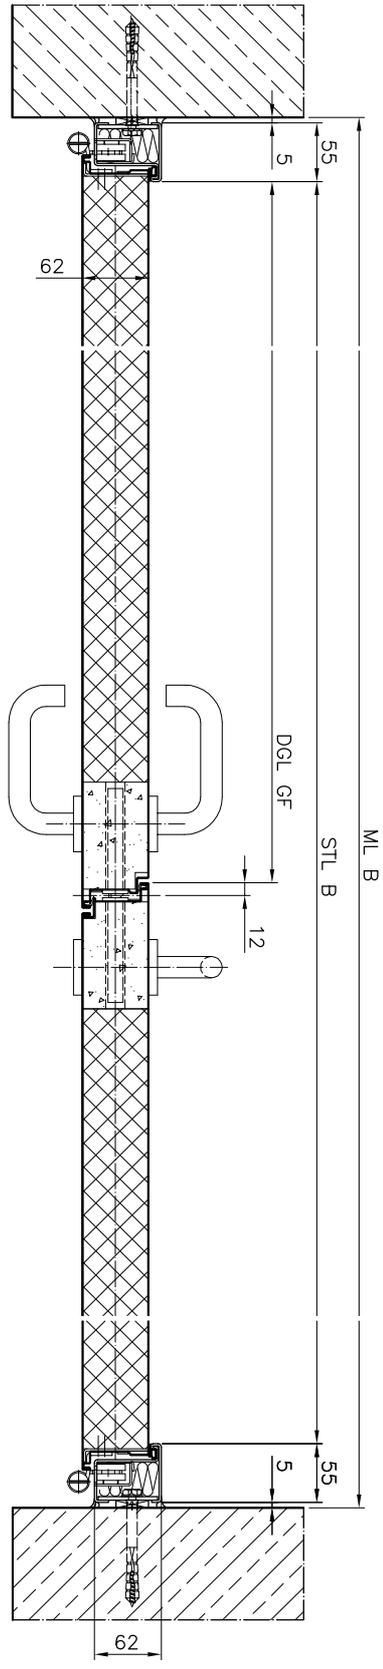

Feuerschutztüre
sicherheitstüren
forttec
Best Brandschutzlösungen
Inling 10
A-4902 Wolfsegg a.H.
Tel.: +43(0)7676/6060-0
Fax.: +43(0)7676/6020
mail: office@forttec.at

A.Nr.:
Pos.:
LV Pos.:
Kunde:
BV:

Türblatt: überflulzt
Bleedstärke mind. 0,75mm

Zarge: Bleedstärke mind. 1,5mm

Falz: 2 Stk./Fl.

Band: GF:

Schlob: SF:

Beschläge: FH schwarz

Schließer:


Schließregl.:

Sonder:


Oberfläche:

Maßstab: 1:20 / 1:5 (A3)
Blatt: 1 von 1
ZNR.: STU-2-BZ-02


Die dargestellte Konstruktion ist unser geistiges Eigentum. Für eine Weiterbearbeitung, welche nicht mit unseren Zulassungen oder Standards übereinstimmt, übernehmen wir keinerlei Verantwortung. Gewünschte Änderungen müssen deutlich gekennzeichnet an uns retourniert und von uns freigegeben werden. Gültiger Zeichnungsstand ist alleine der von uns freigegebene. Konstruktionsänderungen bleiben uns vorbehalten.

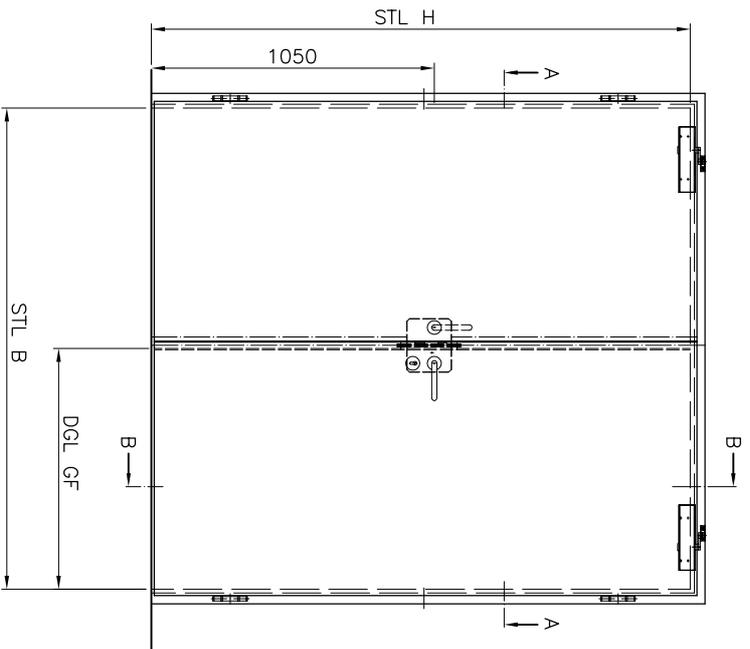

Schnitt B-B
M 1:5

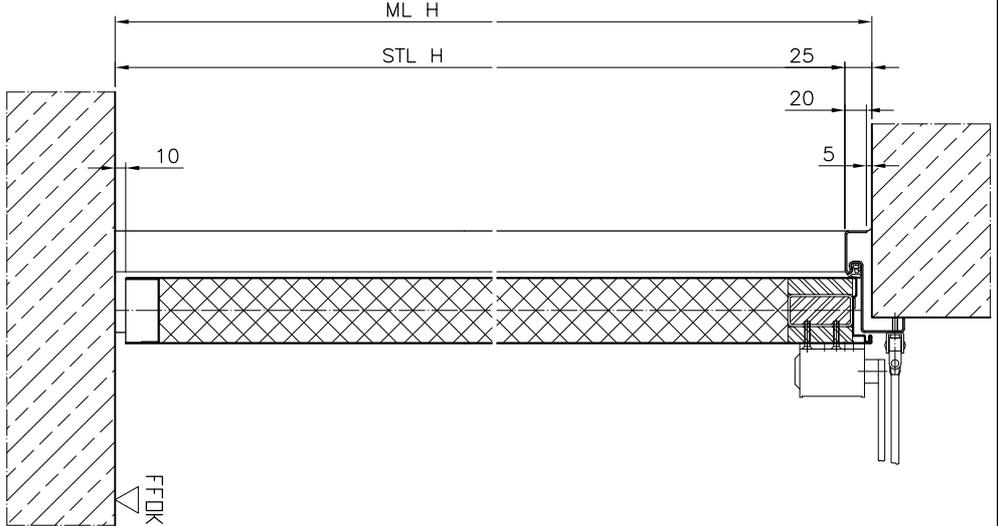

Schnitt A-A
M 1:5

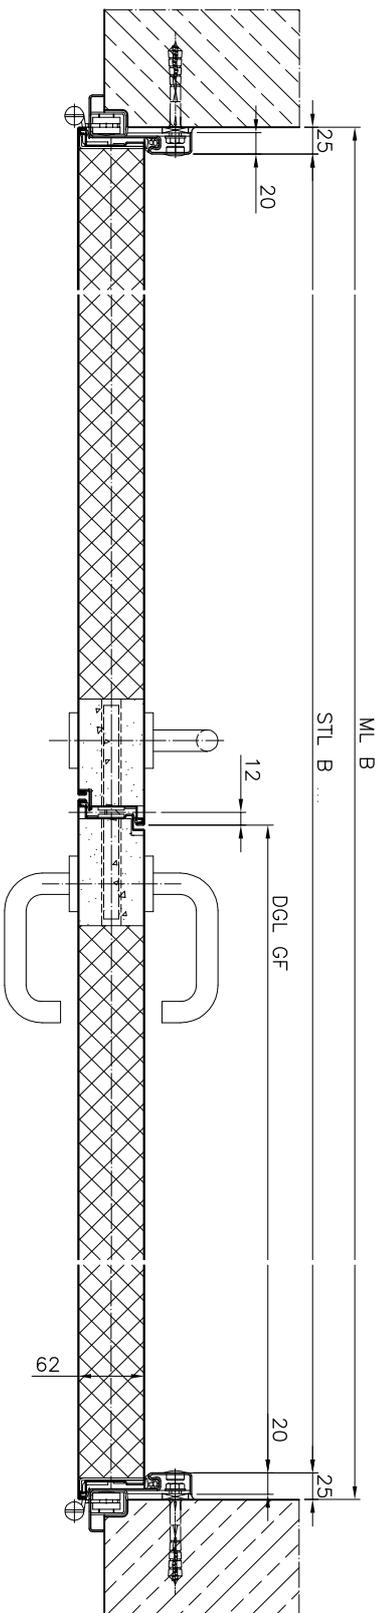

Feuerschutztüren
tor tec
 Tortec Brandschutztüren GmbH
 Inling 10
 A-4902 Wolfsegg a.H.
 Tel.: +43(0)7676/6050-0
 Fax.: +43(0)7676/6020
 mail: office@tortec.at


A.Nr.:
 Pos.:
 LV Pos.:
 Kunde:
 BV:

Türblatt: überflizt
 Blechdicke mind. 0,75mm
 Zarge: Blechdicke mind. 1,5mm
 Falz:
 Band: 2 Stk./Fl.
 Schloß: GF:
 SF:
 Beschläge: FH schwarz
 Schließer:
 Schließregl.:
 Sonder


Oberfläche:

Maßstab: 1:20 / 1:5 (A3)
 Blatt: 1 von 1
 ZNR.: STU-2-EZ-01


Die dargestellte Konstruktion ist unser geistiges Eigentum. Für eine Weiterbearbeitung, welche nicht mit unseren Zulassungen oder Standards übereinstimmt, übernehmen wir keinerlei Verantwortung. Gewünschte Änderungen müssen deutlich gekennzeichnet an uns retourniert und von uns freigegeben werden. Gültiger Zeichnungsstand ist alleine der von uns freigegebene. Konstruktionsänderungen bleiben uns vorbehalten.

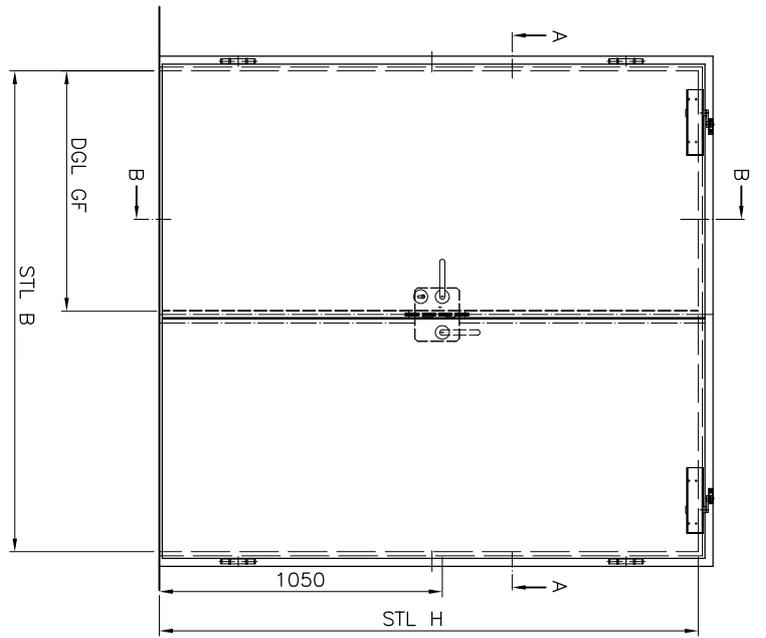

Schnitt B-B
M 1:5

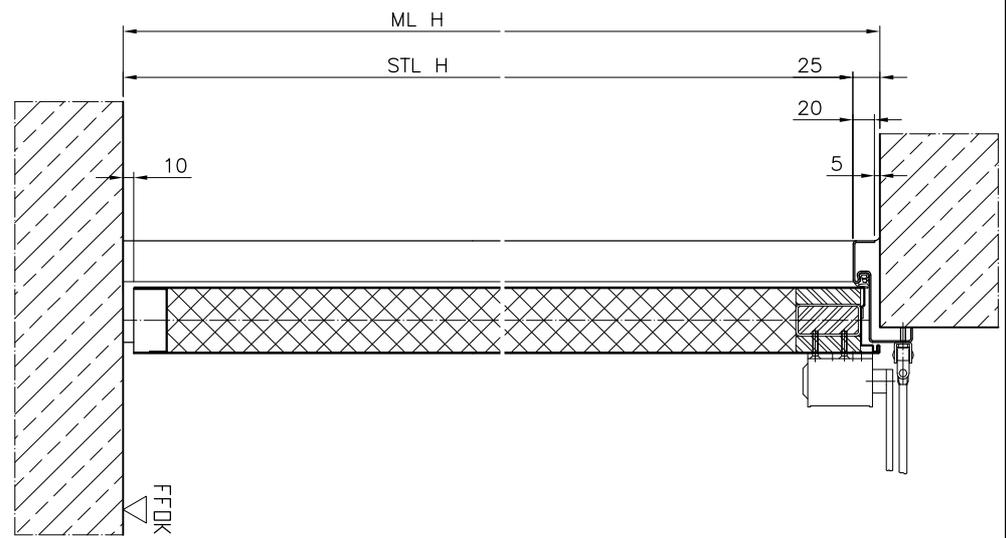

Schnitt A-A
M 1:5

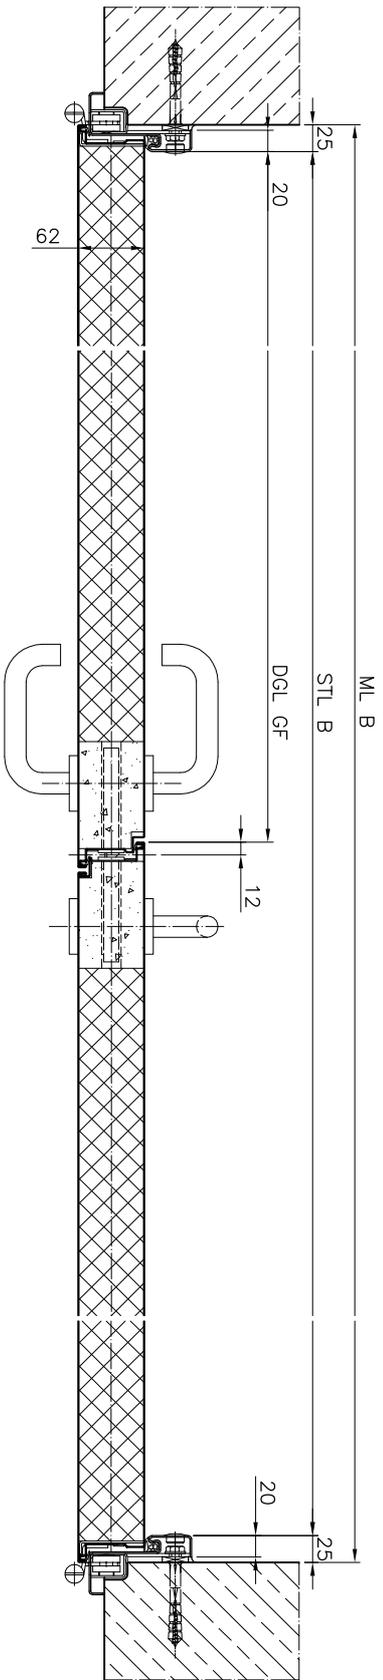

tor-tec
 feuerschutz-türen sicherheitstüren
 Tor-tec Brandschutz-tür GmbH
 Inling 10
 A-4902 Wolfsegg a.H.
 Tel.: +43(0)7676/6060-0
 Fax.: +43(0)7676/6020
 mail: office@tor-tec.at

A.Nr.:
 Pos.:
 LV Pos.:
 Kunde:
 BV:


Türblatt: überflizt
 Blechdicke mind. 0,75mm
 Zarge: Blechdicke mind. 1,5mm
 Falz:
 Band: 2 Stk./Fl.
 Schlob: GF:
 SF:

Beschläge: FH schwarz
 Schließer:
 Schließregl.:
 Sonder:


Oberfläche:

Maßstab: 1:20 / 1:5 (A3)
 Blatt: 1 von 1
 ZNR.: STU-2-EZ-02


Die dargestellte Konstruktion ist unser geistiges Eigentum. Für eine Weiterbearbeitung, welche nicht mit unseren Zulassungen oder Standards übereinstimmt, übernehmen wir keinerlei Verantwortung. Gewünschte Änderungen müssen deutlich gekennzeichnet an uns retourniert und von uns freigegeben werden. Gültiger Zeichnungsstand ist alleine der von uns freigegebene. Konstruktionsänderungen bleiben uns vorbehalten.

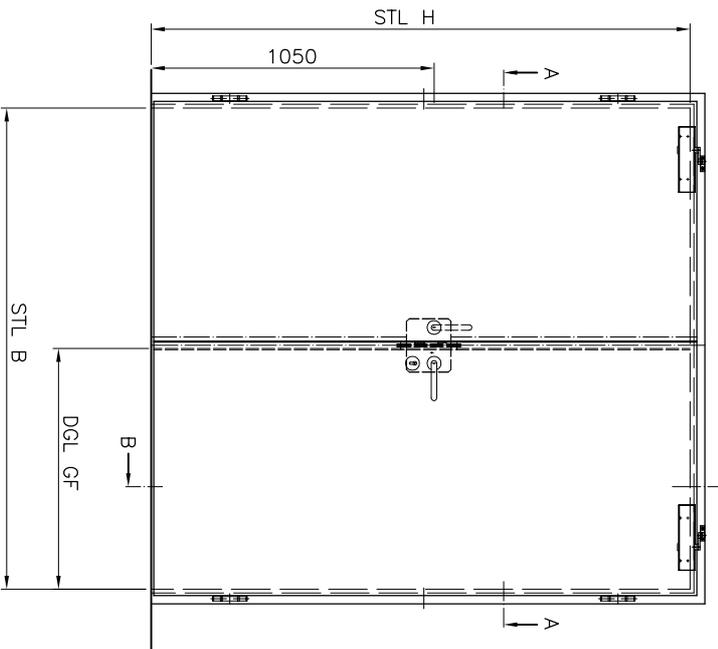

Schnitt B-B
M 1:5

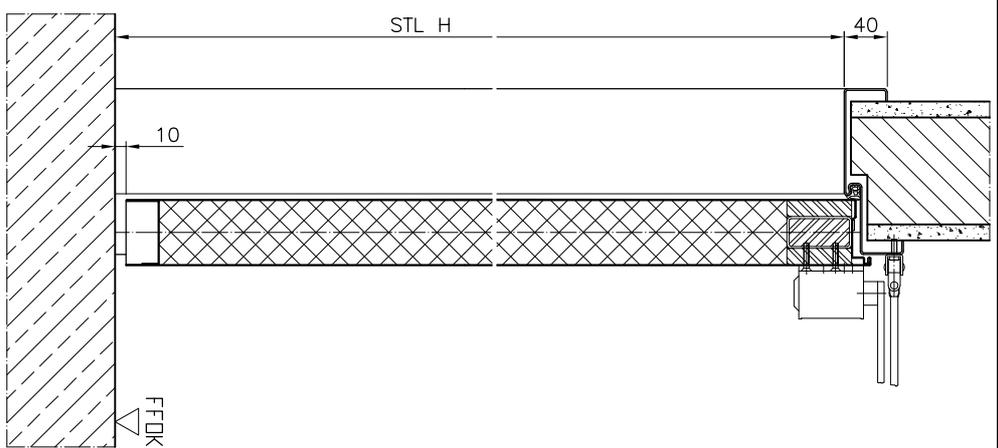

Schnitt A-A
M 1:5

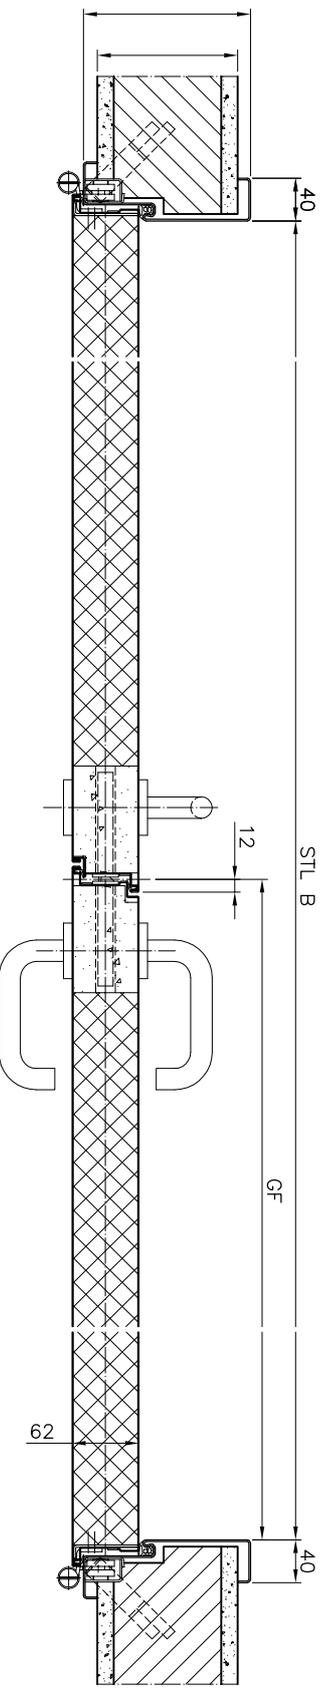

Tortec Brandschutzlösungen GmbH
Innling 10
A-4902 Wolfsegg a.H.
Tel.: +43(0)7676/6060-0
Fax.: +43(0)7676/6020
mail: office@tortec.at

A.Nr.:
Pos.:
LV Pos.:
Kunde:
BV:



Türblatt: überflizt
Bleedstärke mind. 0,75mm
Zarge: Bleedstärke mind. 1,5mm
Faiz: 2 Stk./Fl.
Band: GF:
Schlob: SF:
Beschläge: FH schwarz
Schließer:
Schließregl.:
Sonder

Oberfläche:


Maßstab: 1:20 / 1:5 (A3)
Blatt: 1 von 1
ZNR.: STU-2-UZ-01

Die dargestellte Konstruktion ist unser geistiges Eigentum. Für eine Weiterbearbeitung, welche nicht mit unseren Zulassungen oder Standards übereinstimmt, übernehmen wir keinerlei Verantwortung. Gewünschte Änderungen müssen deutlich gekennzeichnet an uns retourniert und von uns freigegeben werden. Gültiger Zeichnungsstand ist alleine der von uns freigegebene. Konstruktionsänderungen bleiben uns vorbehalten.

Schnitt B-B
M 1:5

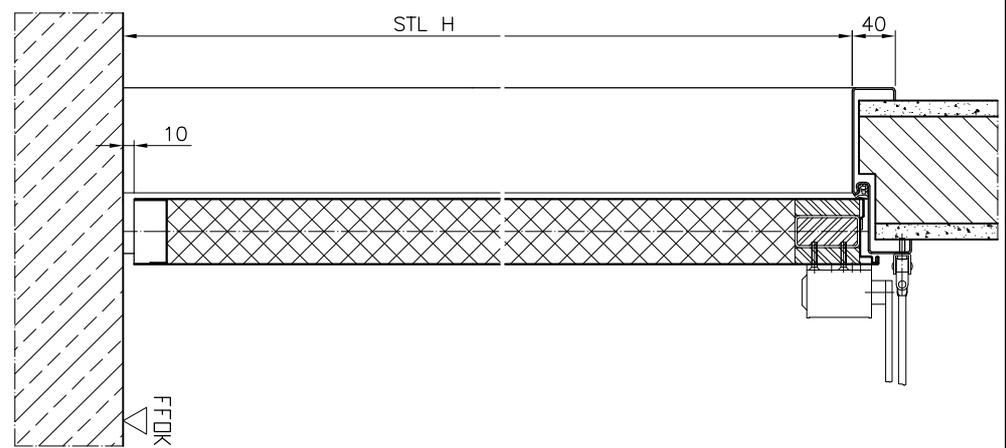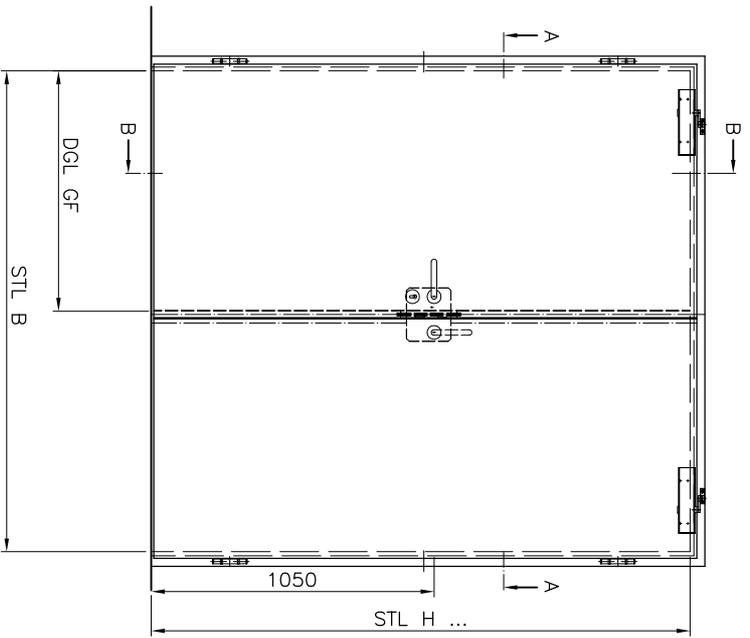

Schnitt A-A
M 1:5

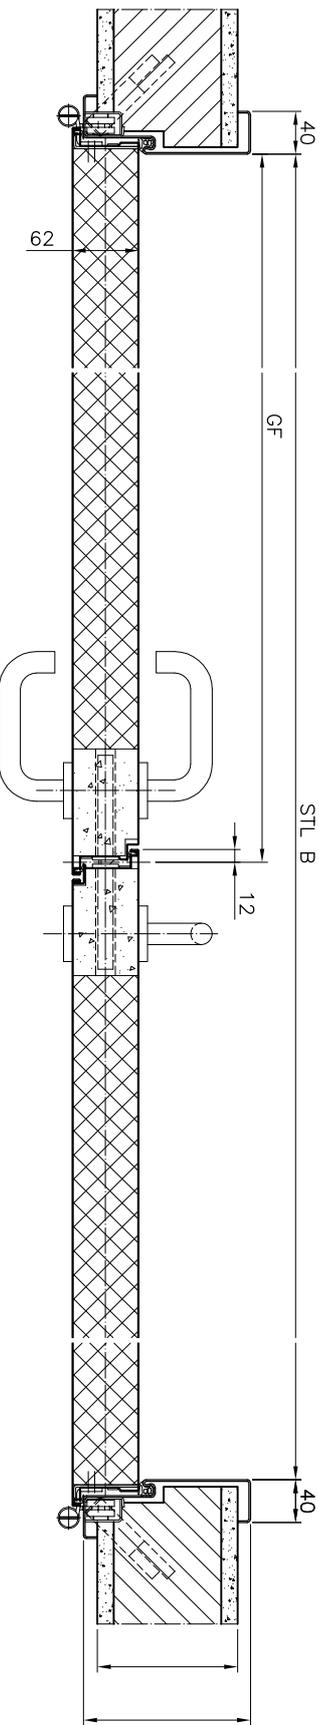

Feuerschutztüren
Sicherheitstüren
tor tec
Best Vision
Tortec Brandschutztüren GmbH
Inling 10
A-4902 Wolfsegg a.H.
Tel.: +43(0)7676/6050-0
Fax: +43(0)7676/6020
mail: office@tortec.at

A.Nr.:
Pos.:
LV Pos.:
Kunde:
BV:


Türblatt: überflizt
Bleedicke mind. 0,75mm
Zarge: Bleedicke mind. 1,5mm
Faiz: 2 Stk./Fl.
Band: GF:
Schlob: SF:

Beschläge: FH schwarz
Schließer:
Schließregl.:
Sonder:


Oberfläche:

Maßstab: 1:20 / 1:5 (A3)
Blatt: 1 von 1
ZNR.: STU-2-UZ-02


Die dargestellte Konstruktion ist unser geistiges Eigentum. Für eine Weiterbearbeitung, welche nicht mit unseren Zulassungen oder Standards übereinstimmt, übernehmen wir keinerlei Verantwortung. Gewünschte Änderungen müssen deutlich gekennzeichnet an uns retourniert und von uns freigegeben werden. Gültiger Zeichnungsstand ist alleine der von uns freigegebene. Konstruktionsänderungen bleiben uns vorbehalten.

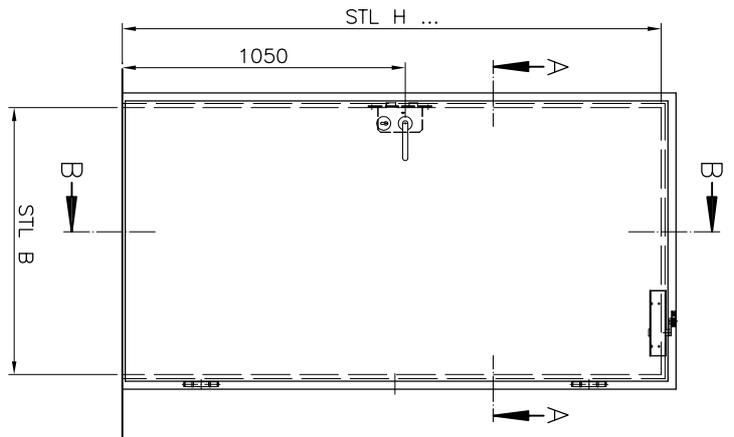

Schnitt B-B
M 1:5

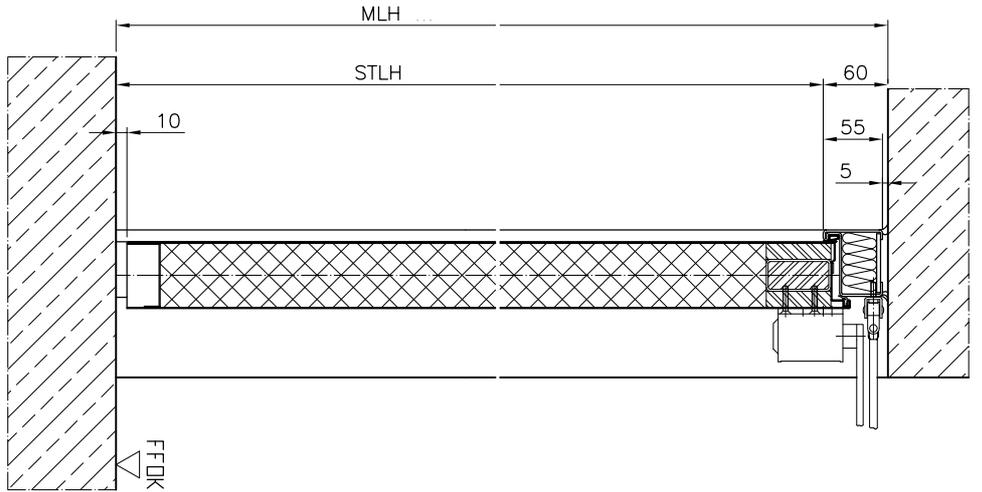

Schnitt A-A
M 1:5

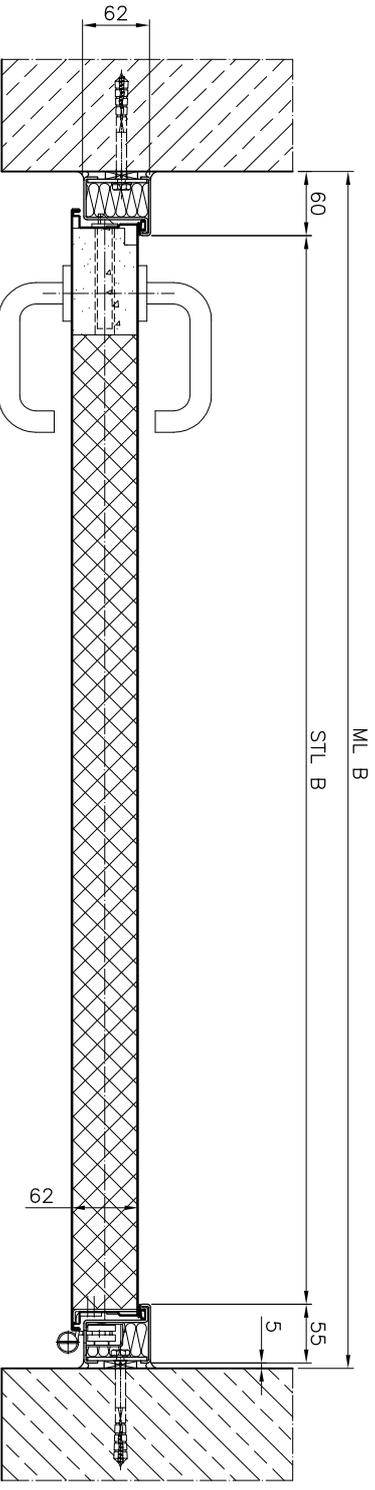


Feuerschutztüren
tor tec
 Torotec Brandschutztüren GmbH
 Inling 10
 A-4902 Wolfsegg a.H.
 Tel.: +43(0)7676/6060-0
 Fax.: +43(0)7676/6020
 mail: office@torotec.at

A.Nr.:
 Pos.:
 LV Pos.:
 Kunde:
 BV:


Türblatt: überfärbt
 Blechdicke mind. 0,75mm,
 Zarge: Blechdicke mind. 1,5mm,
 Holz: 2 Stk./Fl.
 Bond:
 Schloss:
 Beschläge:
 Schließer:
 Sonder:
 Oberfläche:

Maßstab: 1:20 / 1:5 (A3)
 Blatt: 1 von 1
 ZNr.: STU-BZ-01


Die dargestellte Konstruktion ist unser geistiges Eigentum. Für eine Weiterbearbeitung, welche nicht mit unseren Zulassungen oder Standards übereinstimmt, übernehmen wir keinerlei Verantwortung. Gewünschte Änderungen müssen deutlich gekennzeichnet an uns retourniert und von uns freigegeben werden. Gültiger Zeichnungsstand ist alleine der von uns freigegebene. Konstruktionsänderungen bleiben uns vorbehalten.

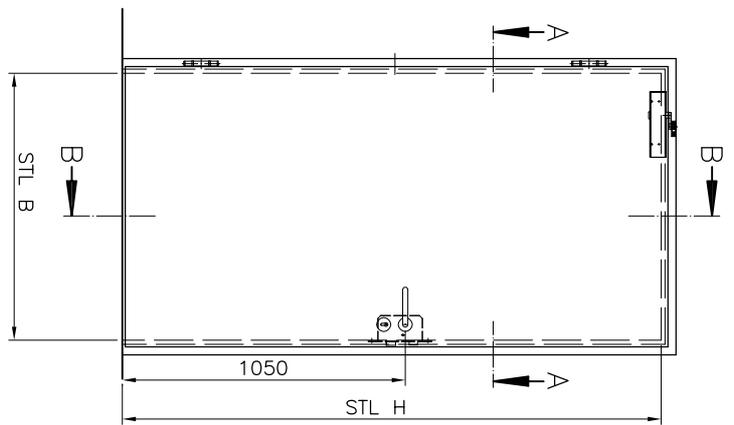

Schnitt B-B
M 1:5

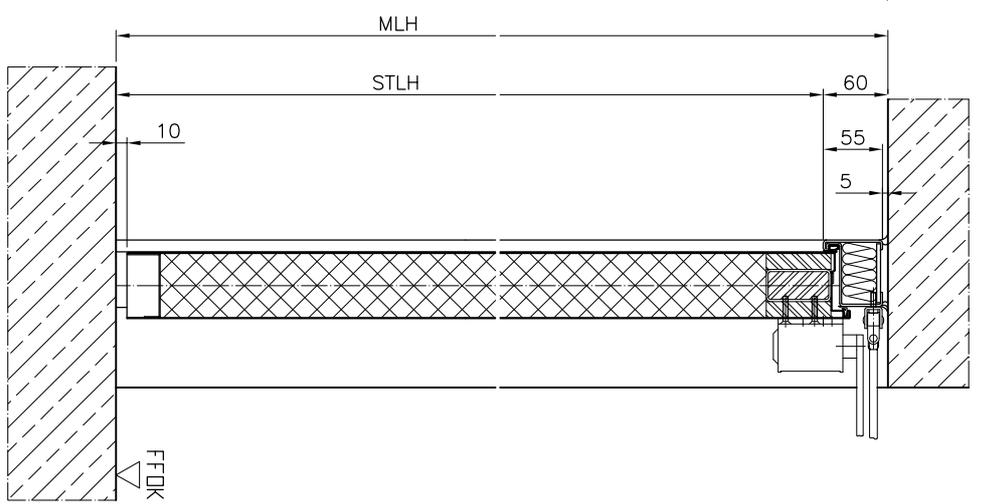

Schnitt A-A
M 1:5

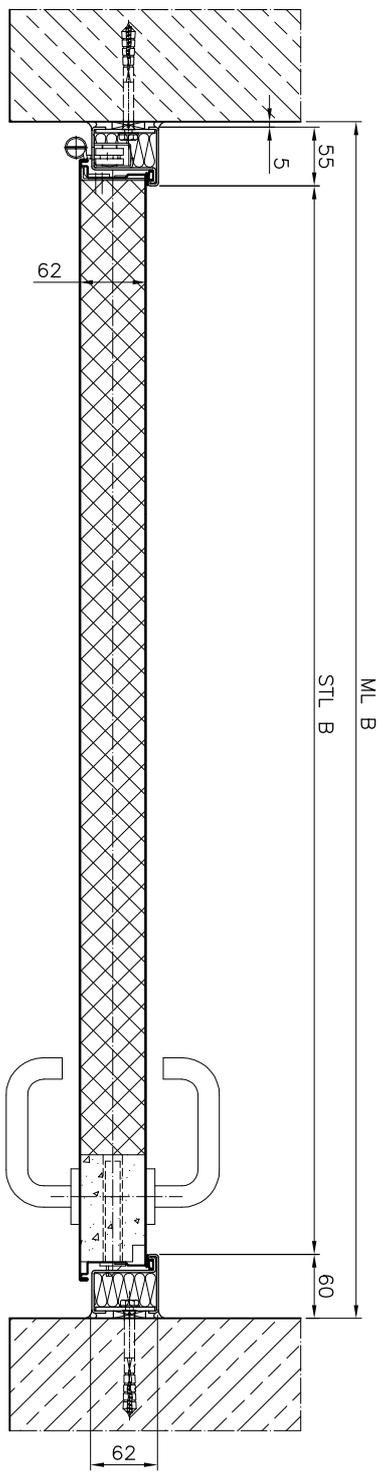

Feuerschutztüren
Sicherheitsstüren
Torotec Brandschutztor GmbH
Inling 10
A-4902 Wolfsegg a.H.
Tel.: +43(0)7676/6060-0
Fax.: +43(0)7676/6020
mail: office@torotec.at


A.Nr.:
Pos.:
LV Pos.:
Kunde:
BV:

Türblatt: überfärbt
Bleedstärke mind. 0,75mm,
Zarge: Bleedstärke mind. 1,5mm,
Faiz: 2 Stk./Fl.
Bond: 2 Stk./Fl.
Schloss:
Beschläge:
Schließer:
Sonder:


Oberfläche: ...

Maßstab: 1:20 / 1:5 (A3)
Blatt: 1 von 1
ZNR.: STU-BZ-02


Die dargestellte Konstruktion ist unser geistiges Eigentum. Für eine Weiterbearbeitung, welche nicht mit unseren Zulassungen oder Standards übereinstimmt, übernehmen wir keinerlei Verantwortung. Gewünschte Änderungen müssen deutlich gekennzeichnet an uns retourniert und von uns freigegeben werden. Gültiger Zeichnungsstand ist alleine der von uns freigegebene. Konstruktionsänderungen bleiben uns vorbehalten.

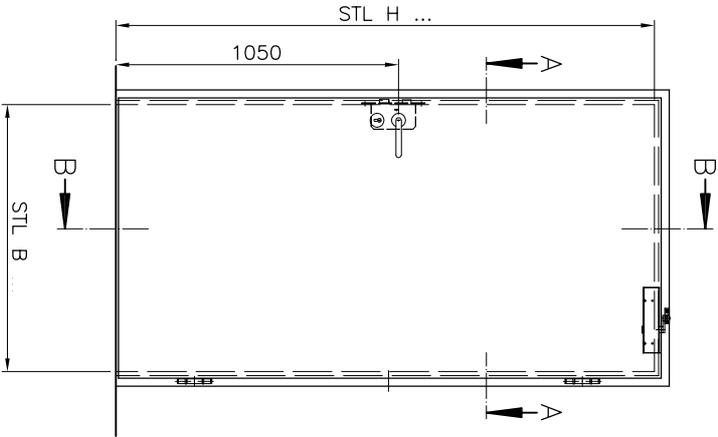

Schnitt B-B
M 1:5

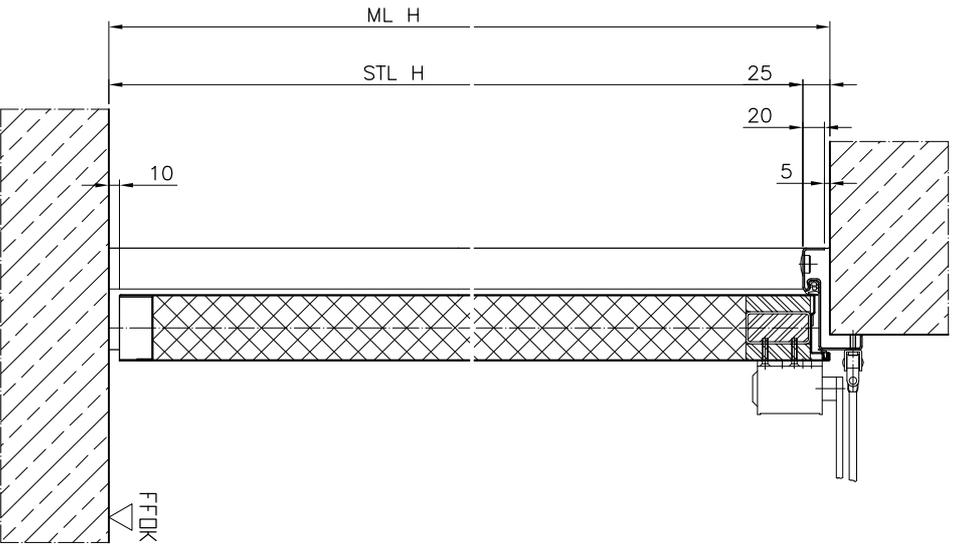

Schnitt A-A
M 1:5

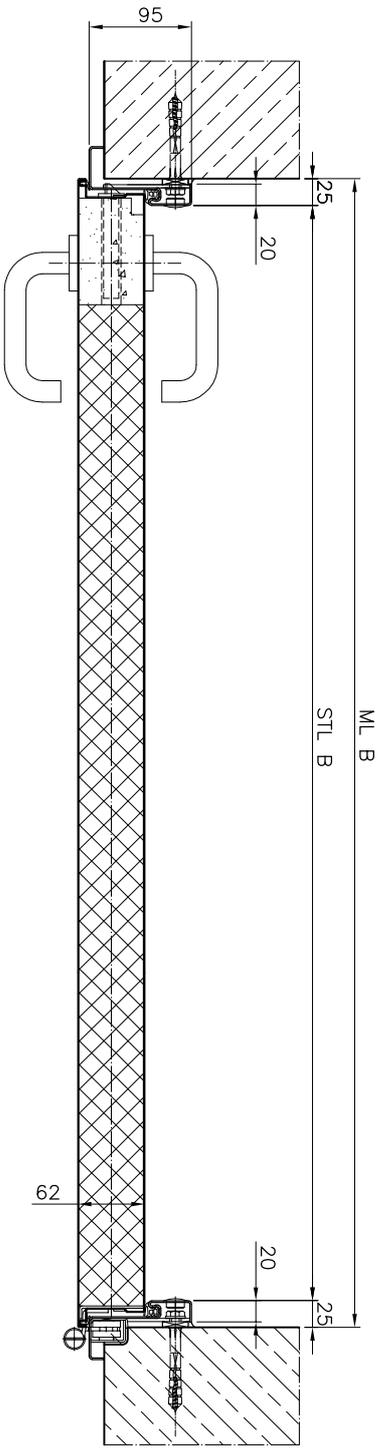


Feuerschutztüren
sicherheitsstüren
tor tec
Best Brandschutz
Inling 10
Torrec Brandschutztor GmbH
A-4902 Wolfsegg a.H.
Tel.: +43(0)7676/6060-0
Fax.: +43(0)7676/6020
mail: office@torrec.at

A.Nr.:
Pos.:
LV Pos.:
Kunde:
BV:


Türblatt: stumpf einschlagend
Bleedstärke mind. 0,75mm,
Zarge: Bleedstärke mind. 1,5mm,
Falz:
Bond: 2 Stk./Fl.
Schloss:
Beschläge:
Schließer:
Sonder:
Oberfläche:

Maßstab: 1:20 / 1:5 (A3)
Blatt: 1 von 1
ZNR.: STU-EZ-01


Die dargestellte Konstruktion ist unser geistiges Eigentum. Für eine Weiterbearbeitung, welche nicht mit unseren Zulassungen oder Standards übereinstimmt, übernehmen wir keinerlei Verantwortung. Gewünschte Änderungen müssen deutlich gekennzeichnet an uns retourniert und von uns freigegeben werden. Gültiger Zeichnungsstand ist alleine der von uns freigegebene. Konstruktionsänderungen bleiben uns vorbehalten.

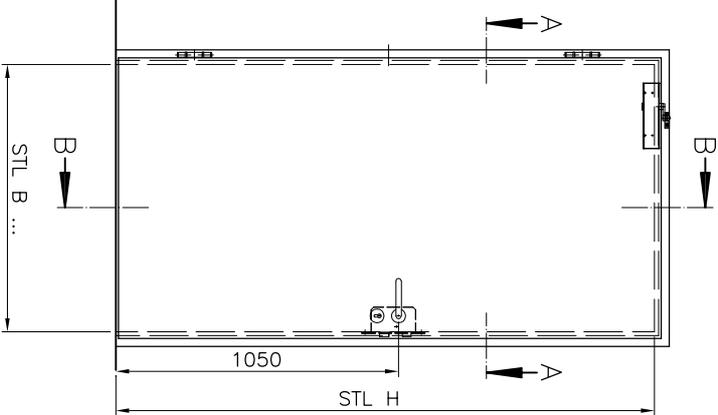

Schnitt B-B
M 1:5

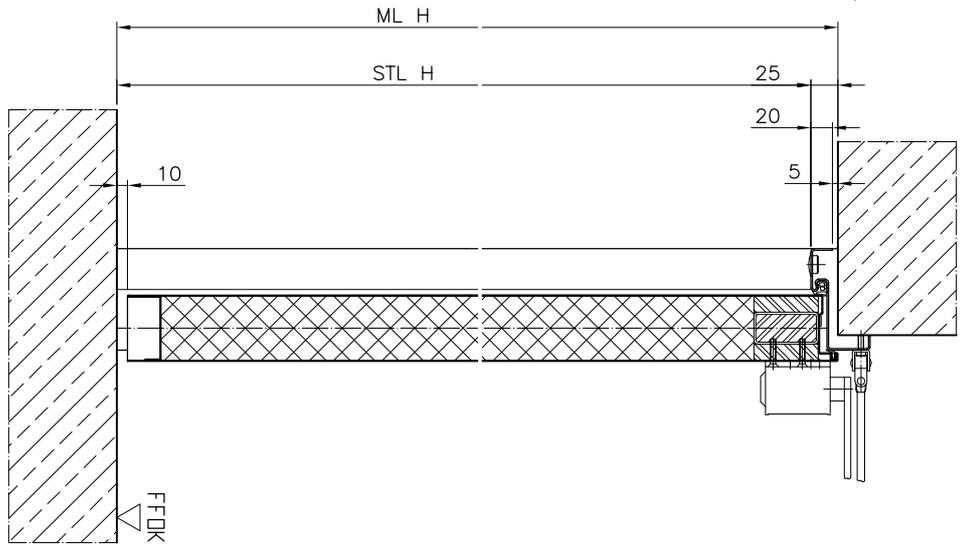

Schnitt A-A
M 1:5

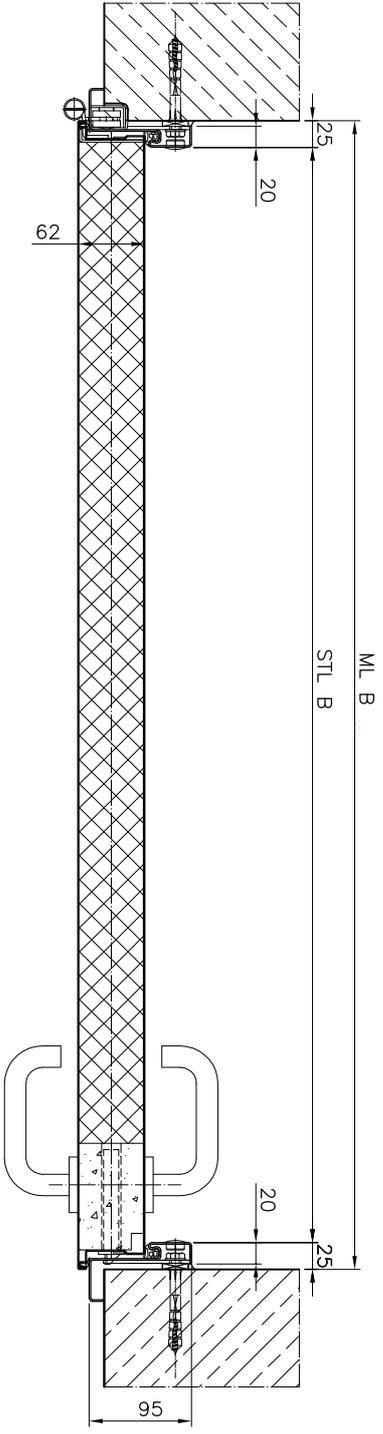


Feuerschutztüren
Sicherheitsstüren
tor tec
Best Vision
Best Vision
tor tec
tor tec Brandschutztor GmbH
Inling 10
A-4902 Wolfsegg a.H.
Tel.: +43(0)7676/6060-0
Fax.: +43(0)7676/6020
mail: office@tor-tec.at

A.Nr.:
Pos.:
LV Pos.:
Kunde:
BV:


Türblatt: stumpf einschlagend
Bleedstärke mind. 0,75mm,
Zarge: Bleedstärke mind. 1,5mm,
Faiz: 2 Stk./Fl.
Bond: 2 Stk./Fl.
Schloss:
Beschläge:
Schließer:
Sonder:
Oberfläche:

Maßstab: 1:20 / 1:5 (A3)
Blatt: 1 von 1
ZNR.: STU-EZ-02


Die dargestellte Konstruktion ist unser geistiges Eigentum. Für eine Weiterbearbeitung, welche nicht mit unseren Zulassungen oder Standards übereinstimmt, übernehmen wir keinerlei Verantwortung. Gewünschte Änderungen müssen deutlich gekennzeichnet an uns retourniert und von uns freigegeben werden. Gültiger Zeichnungsstand ist alleine der von uns freigegebene. Konstruktionsänderungen bleiben uns vorbehalten.

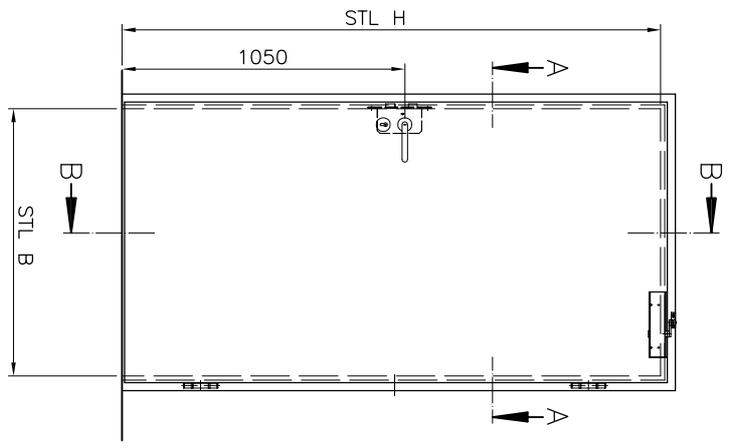

Schnitt B-B
M 1:5

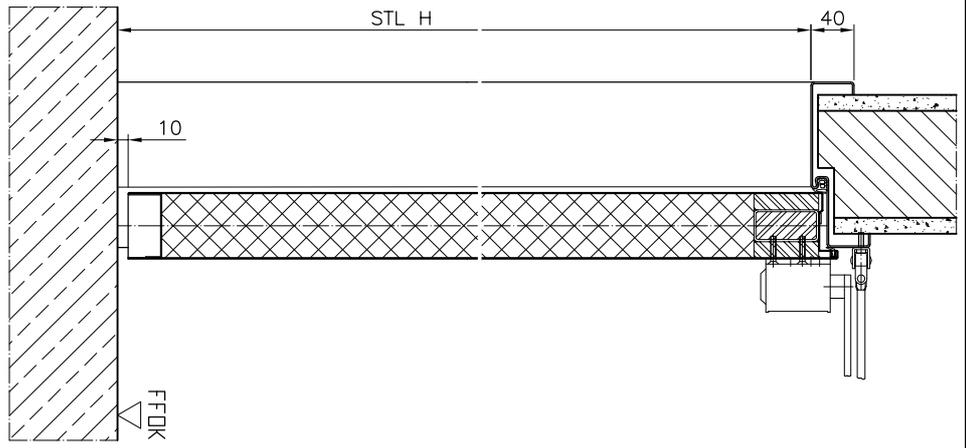

Schnitt A-A
M 1:5

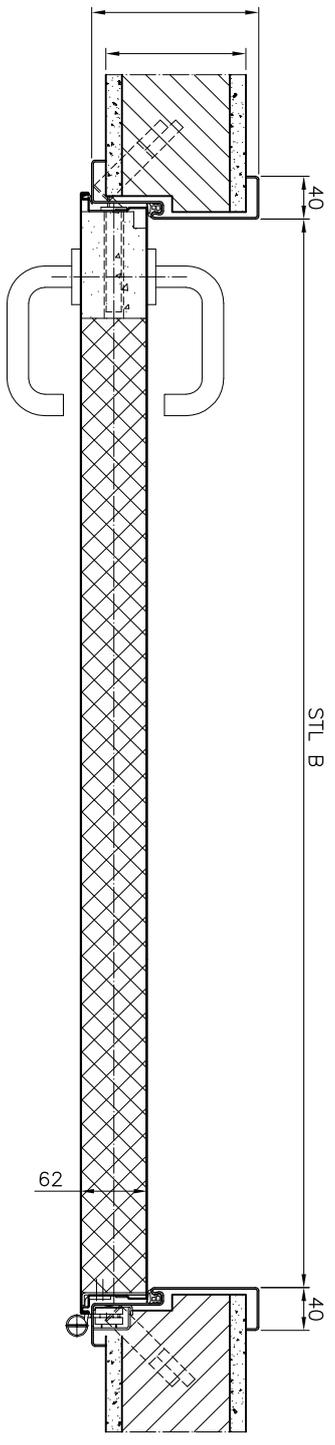


Tortec Brandschutztor GmbH
Inling 10
A-4902 Wolfsegg a.H.
Tel.: +43(0)7676/6060-0
Fax.: +43(0)7676/6020
mail: office@tortec.at

A.Nr.:
Pos.:
LV Pos.:
Kunde:
BV:


Türblatt: stumpf einschlagend
Bleedstärke mind. 0,75mm,
Zarge: Bleedstärke mind. 1,5mm,
Faiz:
Bond: 2 Stk./Fl.
Schloss:
Beschläge:
Schließer:
Sonder:
Oberfläche:

Maßstab: 1:20 / 1:5 (A3)
Blatt: 1 von 1
ZNR.: STU-UZ-01

Die dargestellte Konstruktion ist unser geistiges Eigentum. Für eine Weiterbearbeitung, welche nicht mit unseren Zulassungen oder Standards übereinstimmt, übernehmen wir keinerlei Verantwortung. Gewünschte Änderungen müssen deutlich gekennzeichnet an uns retourniert und von uns freigegeben werden. Gültiger Zeichnungsstand ist alleine der von uns freigegebene. Konstruktionsänderungen bleiben uns vorbehalten.

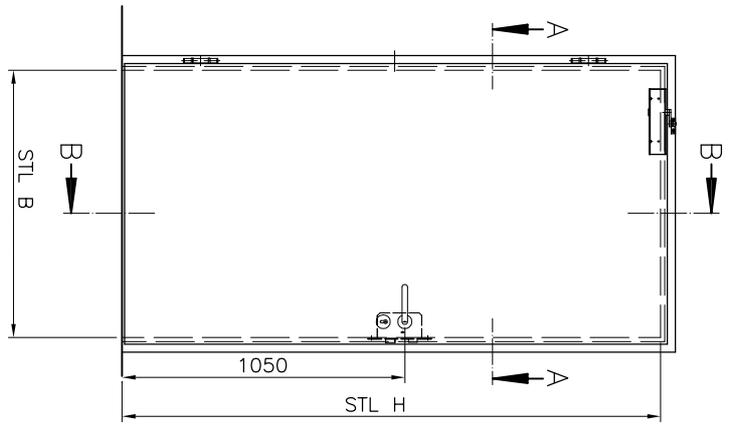


Schnitt B-B
M 1:5

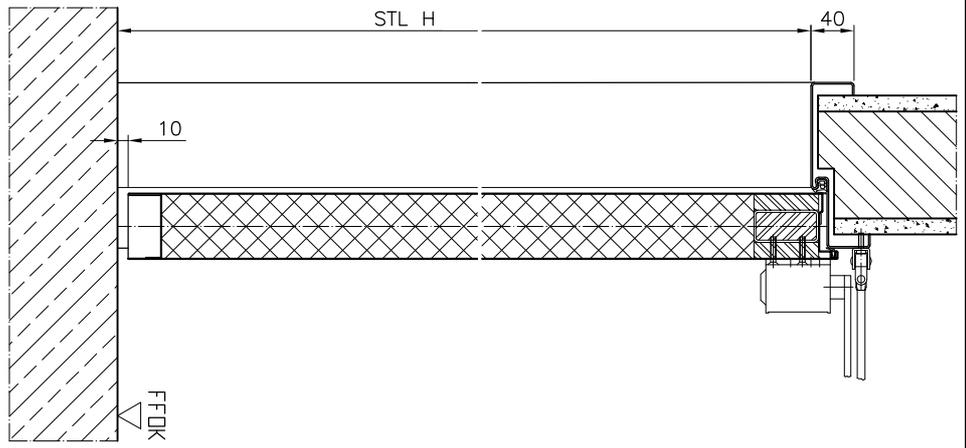

Schnitt A-A

M 1:5

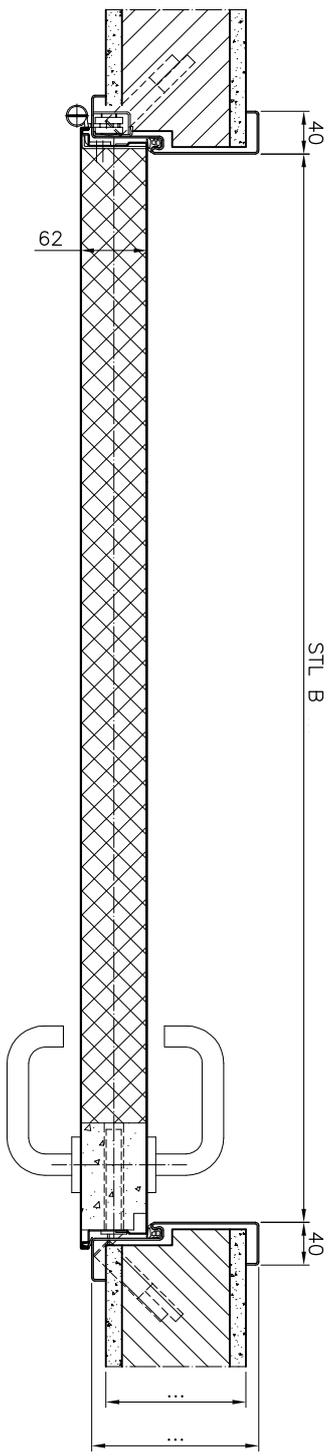

Feuerschutztüre
Sicherheitsstüren
tor-tec Brandschutztor GmbH
Inling 10
A-4902 Wolfsegg a.H.
Tel.: +43(0)7676/6060-0
Fax.: +43(0)7676/6020
mail: office@tor-tec.at

A.Nr.:
Pos.:
LV Pos.:
Kunde:
BV:

Türblatt: stumpf einschlagend
Bleedstärke mind. 0,75mm,
Zarge: Bleedstärke mind. 1,5mm,
Faiz: 2 Stk./Fl.
Bond: Schloss:
Beschläge:
Schließer:
Sonder:

Oberfläche:

Maßstab: 1:20 / 1:5 (A3)
Blatt: 1 von 1
ZNR.: STU-UZ-02