





Tortec Ausfüllvorlagen 2013

Feuerschutzabschluß Typ „FST“

dargestellt: rechts öffnend, links schließend,
spiegelbildlich: links öffnend, rechts schließend:
*) Ausführung 30-RS und 90-RS
mit aufgesetzten Streifdichtungen


d) Revisionsöffnung 500x500 bei Vorsatzwand erforderlich,
Vorsatzwand nach Tormontage herstellen!
b) ≤ 750 wenn FST 90, FST 30 bei LDH > 4000
 ≤ 1000 wenn FST 30 bei LDH ≤ 4000

- 1) je weiteren Gewichtskasten +110;
- 2) mit Öffnungshilfe "Schnetz" +380;
- 3) mit Einlaufklappe +40;
- 4) mit Einlauf und Auslaufklappe +80;
- 5) mit Auslaufklappe +40

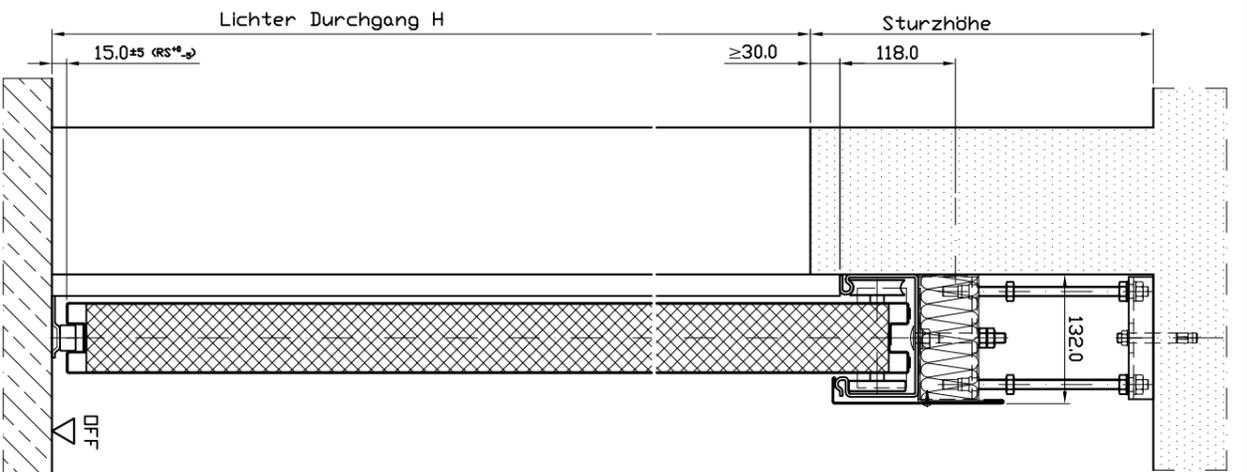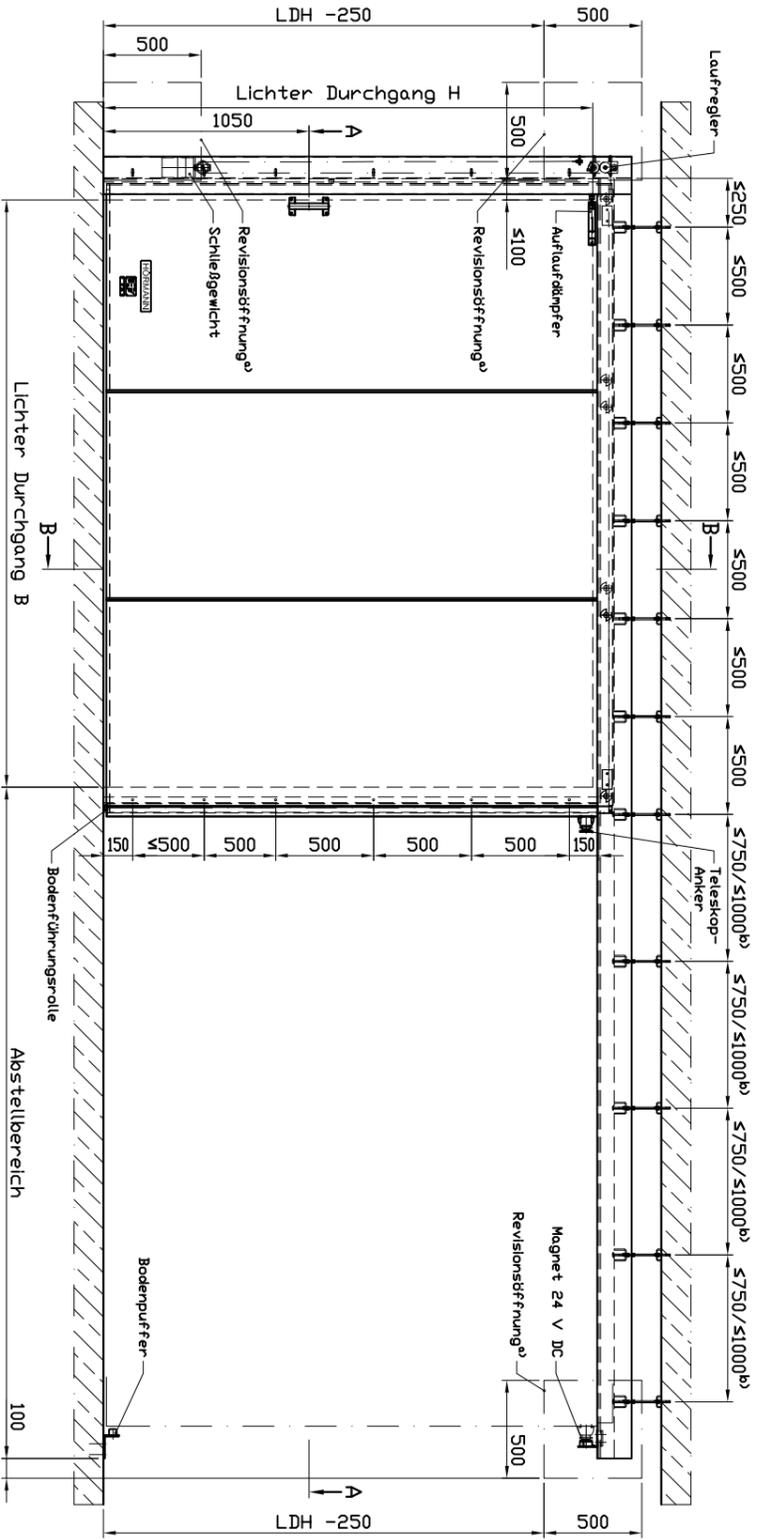

Schnitt B-B
M1:5

Schnitt A-A
M1:5

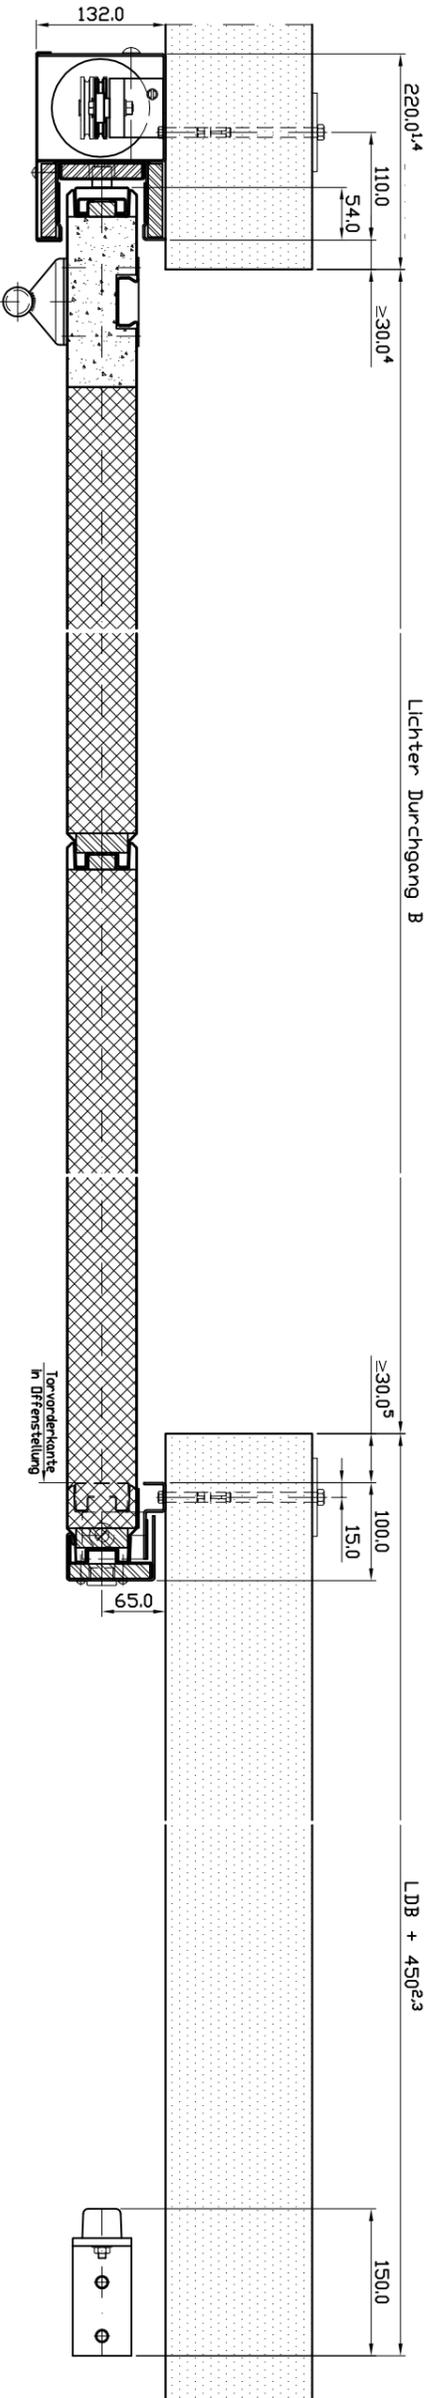

Tortec Brandschutzlösungen
Inling 10
A-4902 Wolfsegg a.H.
Tel.: +43(0)7676/6000-0
Fax.: +43(0)7676/60020
mail: office@tortec.at

A.N.:
Pos.:
LV Pos.:
Kunde:
BV:

Feuerschutzabschluss Typ
"FST 30-1", "FST 90-1",
"FST 30-1-RS", "FST 90-1-RS")


Tor:
normal einlaufend
Blechdicke mind. 0.75mm,
Laufschiene
abgehängte Deckenmontage,
selbstschließend,
öffnen von Hand,
Offenhaltevorrichtung 24 V DC,
Tor nicht sperbar,
Hand- und Muschelgriff,
Oberfläche: Stahlblech verz.
Schweißstellen kalverzinkt

Maßstab: 1:25 / 1:5 (A2)
Blatt: 1 von 1
Z.Nr.: FST-1-na V1.0


dargestellt: rechts öffnend, links schließend,
spiegelbildlich: links öffnend, rechts schließend:
*) Ausführung 30-RS und 90-RS
mit aufgesetzten Streifdichtungen

d) Revisionsöffnung 500x500 bei Vorsatzwand erforderlich,
Vorsatzwand nach Tormentorstellung herstellen!
b) ≤ 750 wenn FST 90, FST 30 bei LDH > 4000
 ≤ 1000 wenn FST 30 bei LDH ≤ 4000


- 1) je weiteren Gewichtskasten +110;
- 2) mit Öffnungshilfe "Schnetz" +380;
- 3) mit Einlaufklappe +40;
- 4) mit Einlauf und Auslaufklappe +80;
- 5) mit Auslaufklappe +40

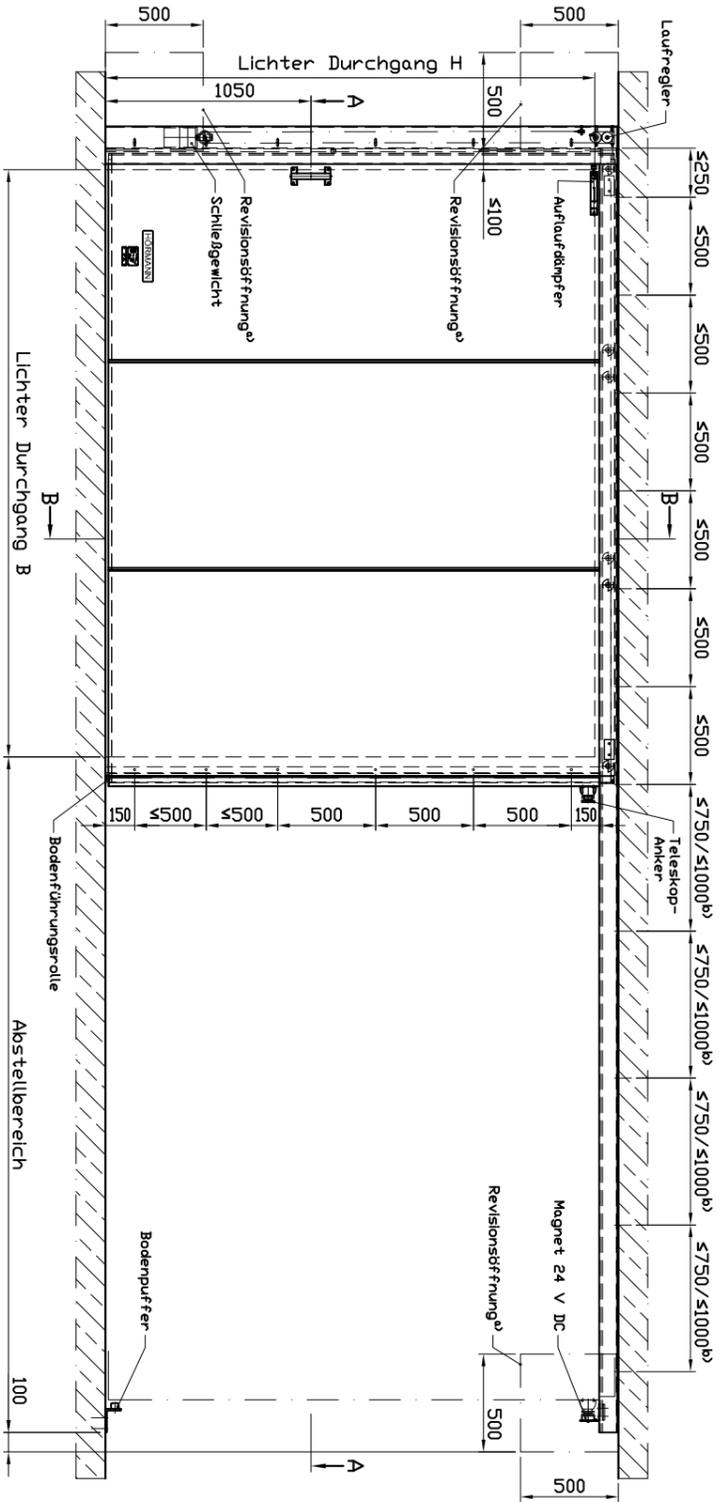

Schnitt A-A
M1:5

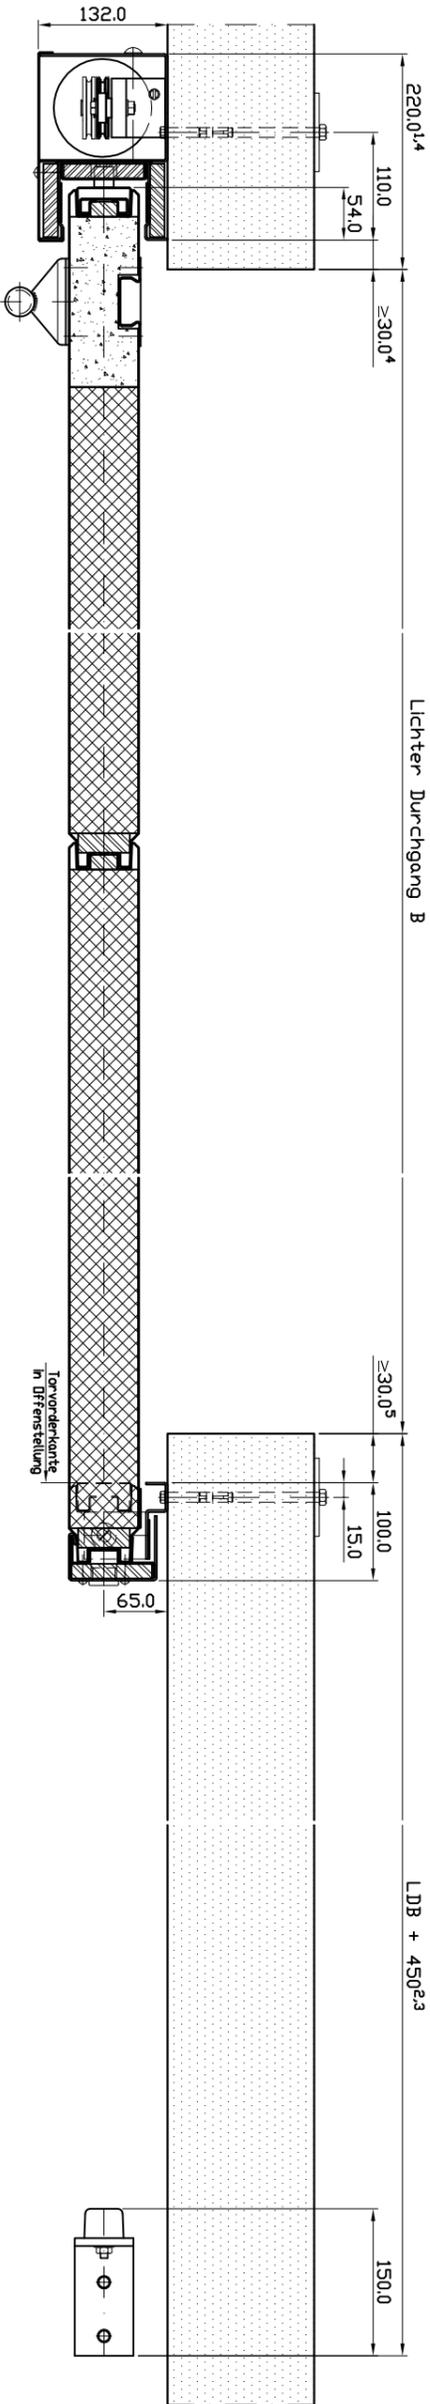

Schnitt B-B
M1:5

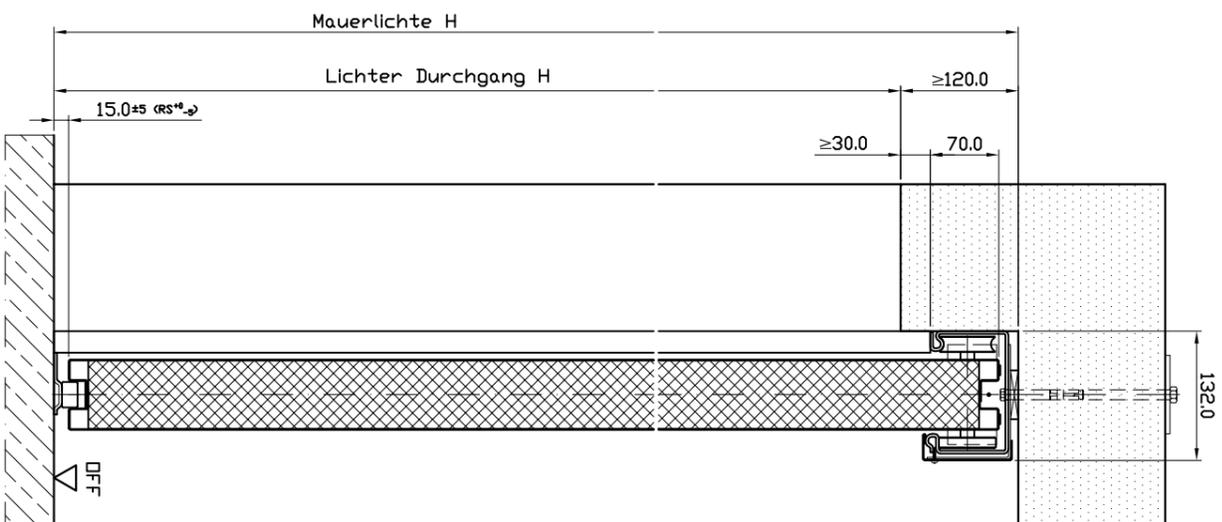

torotec
best vision.
FEUERSCHUTZTÜR SICHERHEITSTÜR
Tortec Brandschutztor GmbH
Inling 10
A-4902 Wolfsegg a.H.
Tel.: +43(0)7676/6050-0
Fax.: +43(0)7676/6020
mail: office@tortec.at

A.N.:
Pos.:
LV Pos.:
Kunde:
BV:

Feuerschutzabschluss Typ
"FST 30-1", "FST 90-1",
"FST 30-1-RS", "FST 90-1-RS")



Tor:
normal einlaufend
Blechdicke mind. 0.75mm,
Laufschiene direkte Deckenmontage,
selbstschließend,
öffnen von Hand,
Offenhaltevorrichtung 24 V DC,
Tor nicht sperbar,
Hand- und Muschelgriff,
Oberfläche: Stahlblech verz.
Schweißstellen kaltverzinkt

Maßstab: 1:25 / 1:5 (A2)
Blatt: 1 von 1
ZNR.: FST-1-nd V1.0

dargestellt: rechts öffnend, links schließend,
spiegelbildlich: links öffnend, rechts schließend:
*) Ausführung 30-RS und 90-RS
mit aufgesetzten Streifdichtungen


d) Revisionsöffnung 500x500 bei Vorsatzwand erforderlich,
Vorsatzwand nach Tormontage herstellen!
b) ≤ 750 wenn FST 90, FST 30 bei LDH > 4000
 ≤ 1000 wenn FST 30 bei LDH ≤ 4000

- 1) je weiteren Gewichtskasten +110;
- 2) mit Öffnungshilfe "Schnetz" +380;
- 3) mit Einlaufklappe +40;
- 4) mit Einlauf und Auslaufklappe +80;
- 5) mit Auslaufklappe +40

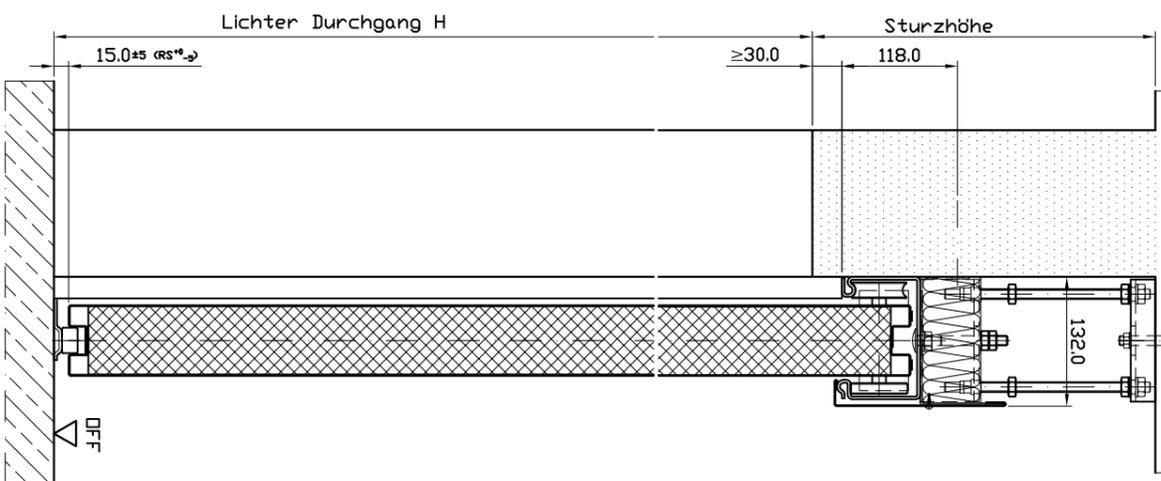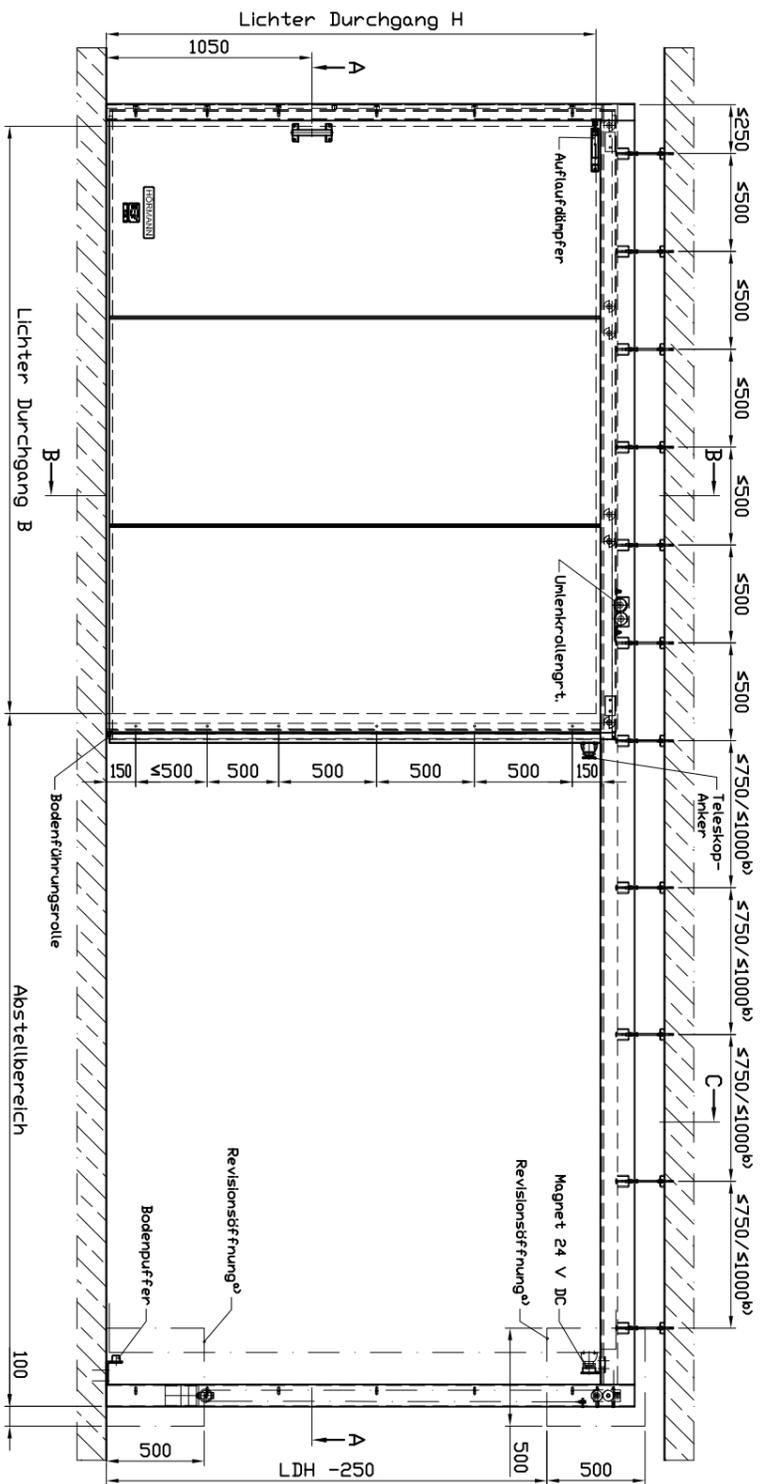

Schnitt B-B
M1:5

Schnitt A-A
M1:5

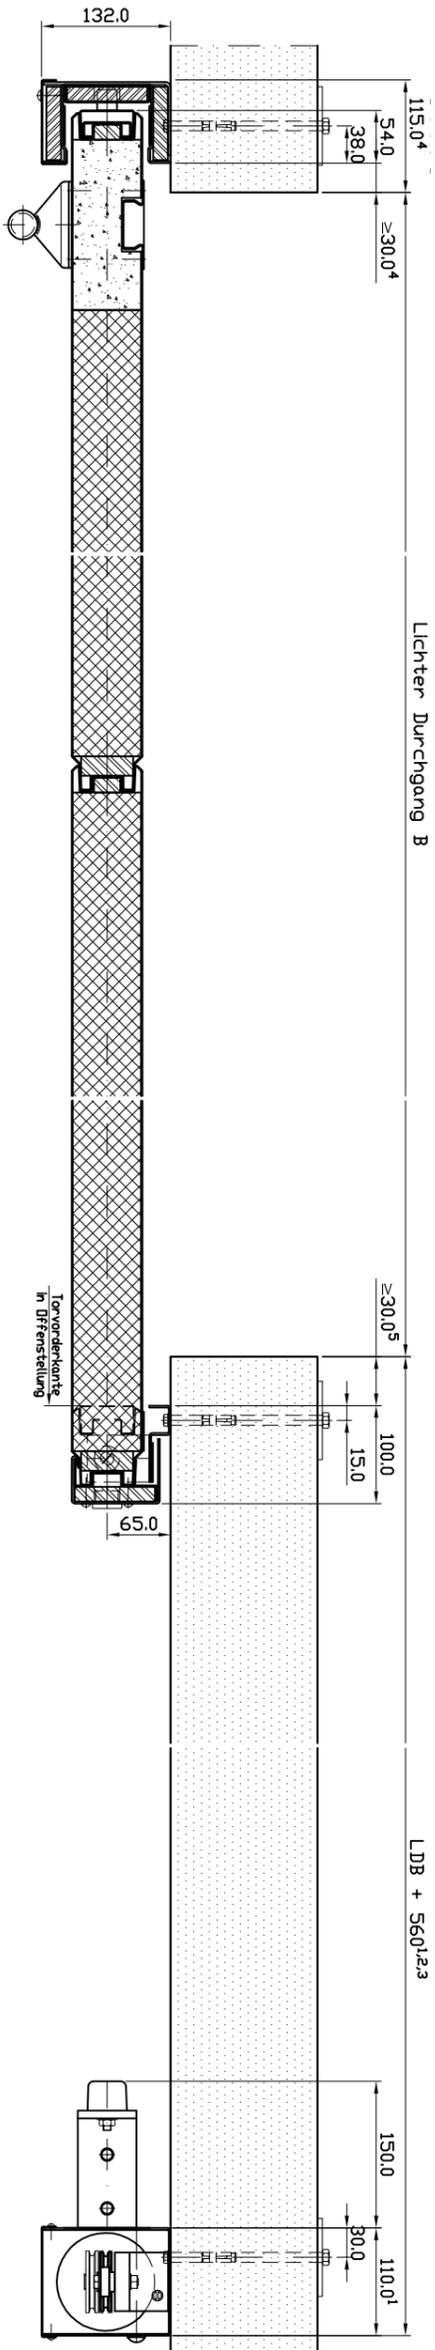

LDH + 560^{1,2,3}

fortec best vision.
FEUERSCHUTZTÜR SICHERHEITSTÜR
Tortec Brandschutztür GmbH
Inling 10
A-4902 Wolfsegg a.H.
Tel.: +43(0)7676/6050-0
Fax.: +43(0)7676/6020
mail: office@fortec.at

A.N.:
Pos.:
LV Pos.:
Kunde:
BV:

Feuerschutzabschluss Typ
"FST 30-1", "FST 90-1",
"FST 30-1-RS", "FST 90-1-RS")



Tor:
normal einlaufend,
Gewicht umgelenkt,
Blechdicke mind. 0,75mm,
Laufschiene
abgehängte Deckenmontage,
selbstschließend,
öffnen von Hand,
Offenhaltevorrichtung 24 V DC,
Tor nicht sperbar,
Hand- und Muschelgriff,
Oberfläche: Stahlblech verz.
Schweißstellen kalverzinkt

Maßstab: 1:25 / 1:5 (A2)
Blatt: 1 von 1
Z.Nr.: FST-1-nga V1.0


dargestellt: rechts öffnend, links schließend,
spiegelbildlich: links öffnend, rechts schließend:
*) Ausführung 30-RS und 90-RS
mit aufgesetzten Streifdichtungen

d) Revisionsöffnung 500x500 bei Vorsatzwand erforderlich,
Vorsatzwand nach Tormentorstellung herstellen!
b) ≤ 750 wenn FST 90, FST 30 bei LDH > 4000
 ≤ 1000 wenn FST 30 bei LDH ≤ 4000


- 1) je weiteren Gewichtskasten +110;
- 2) mit Öffnungshilfe "Schnetz" +380;
- 3) mit Einlaufklappe +40;
- 4) mit Einlauf und Auslaufklappe +80;
- 5) mit Auslaufklappe +40

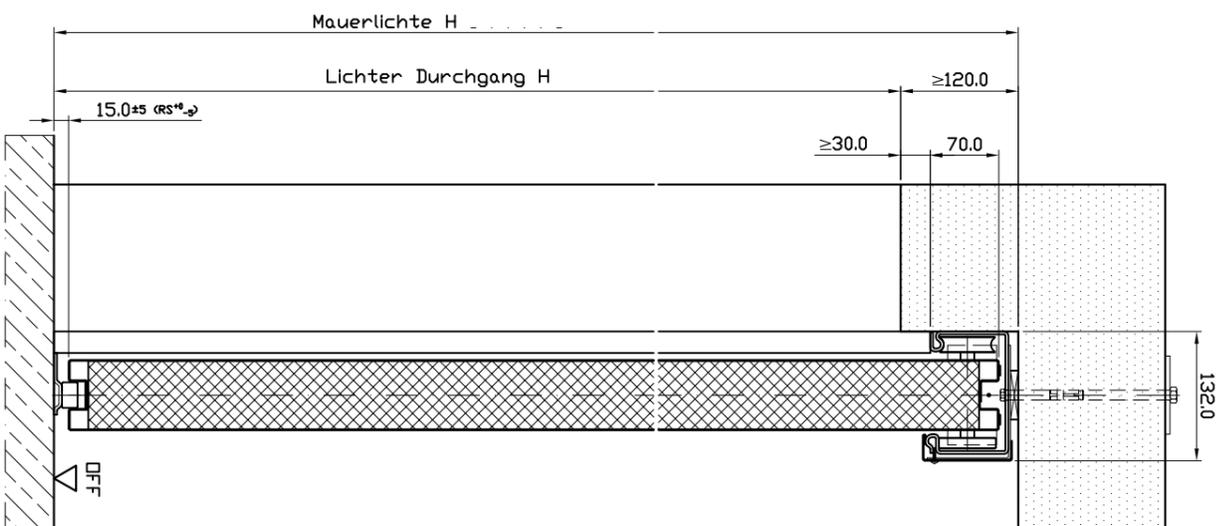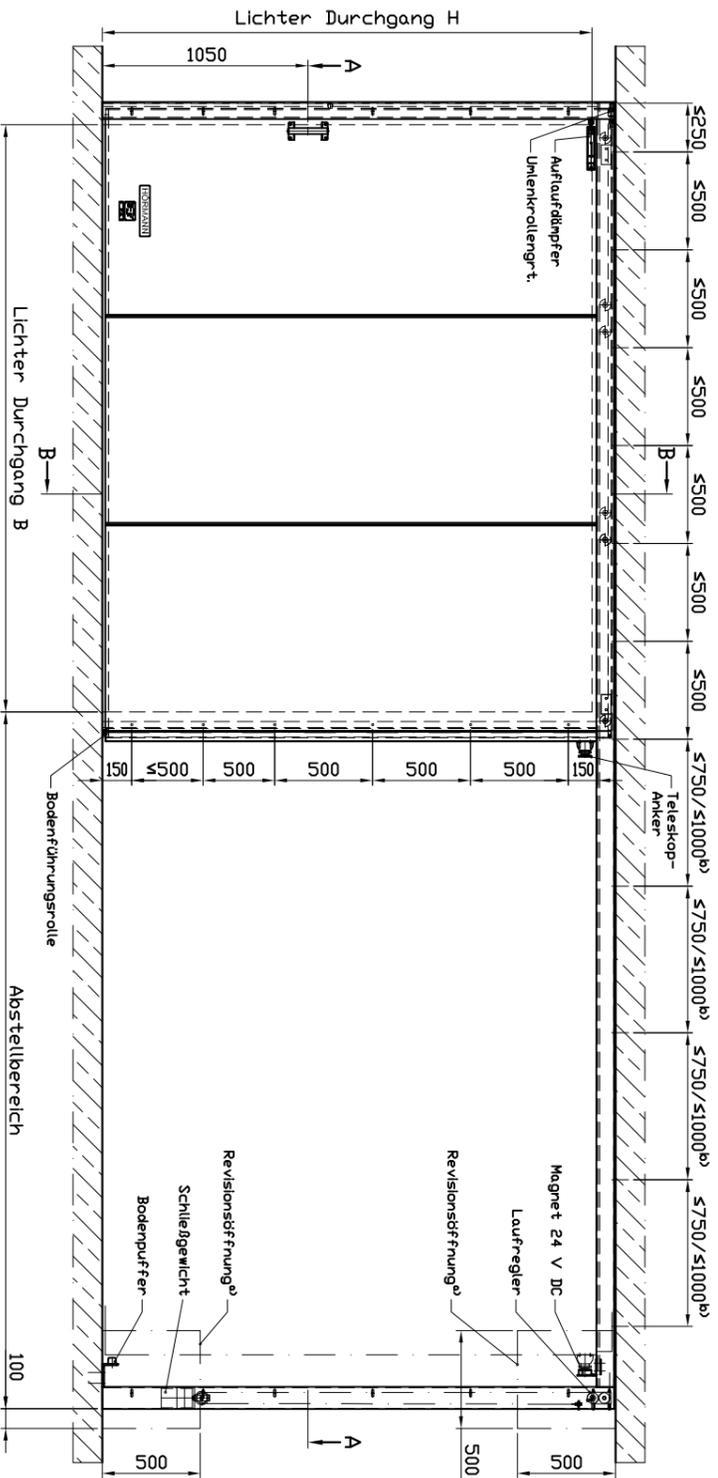

Schnitt A-A
M1:5

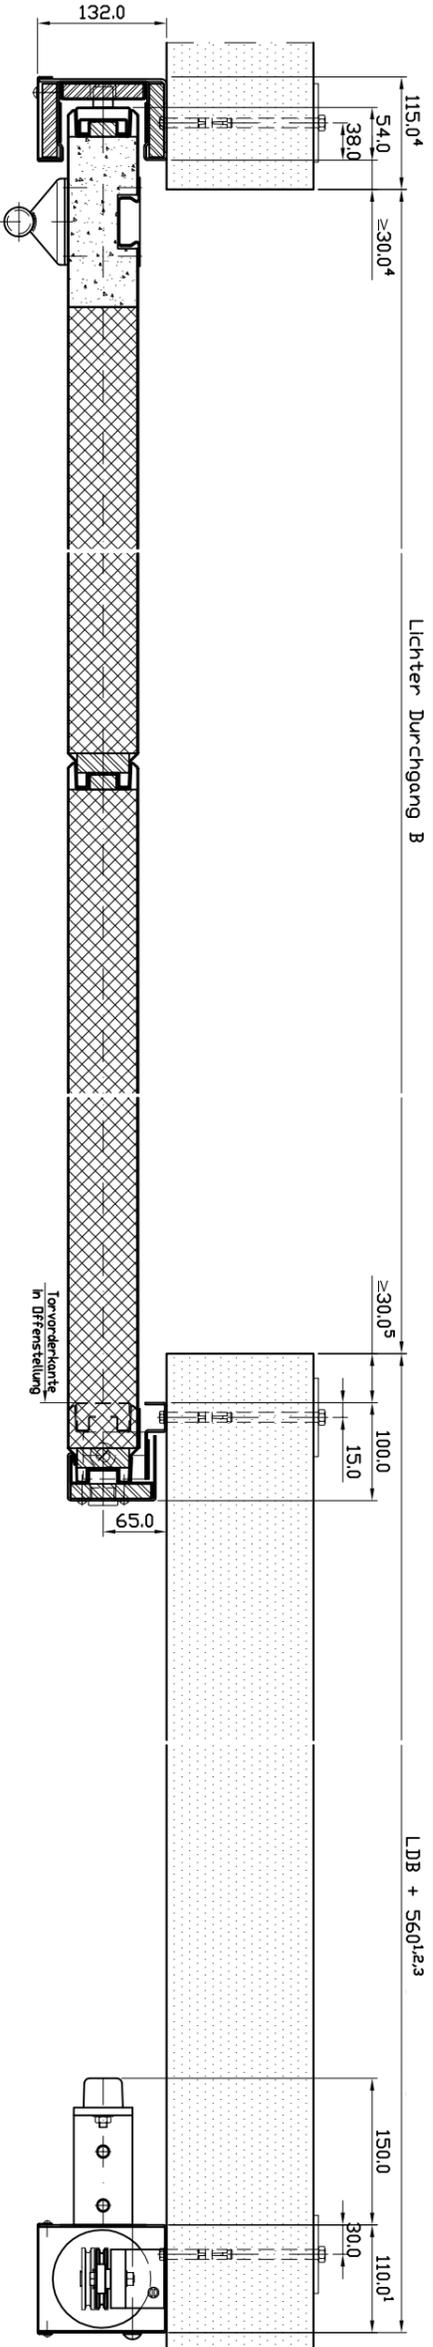

Schnitt B-B
M1:5

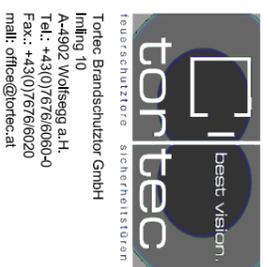

Tortec Brandschutzlösungen
Innling 10
A-4902 Wolfsegg a.H.
Tel.: +43(0)7676/6050-0
Fax.: +43(0)7676/6020
mail: office@tortec.at

A.N.:
Pos.:
LV Pos.:
Kunde:
BV:

Feuerschutzabschluss Typ
"FST 30-1", "FST 90-1",
"FST 30-1-RS", "FST 90-1-RS")



Tor:
normal einlaufend,
Gewicht umgelenkt,
Bleedicke mind. 0,75mm,
Laufschiene direkte Deckenmontage,
selbstschließend,
öffnen von Hand,
Offenhaltevorrchtung 24 V DC,
Tor nicht sperren,
Hand- und Muschelgriff,
Oberfläche: Stahlblech verz.
Schweißstellen kaltverzinkt

Maßstab: 1:25 / 1:5 (A2)
Blatt: 1 von 1
Z.Nr.: FST-1-ngd V1.0


dargestellt: rechts öffnend, links schließend, spiegelbildlich: links öffnend, rechts schließend:
 *) Ausführung 30-RS und 90-RS mit aufgesetzten Streifdichtungen

d) Revisionsöffnung 500x500 bei Vorsatzwand erforderlich, Vorsatzwand nach Tormentorstellung herstellen!
 b) ≤ 750 wenn FST 90, FST 30 bei LDH > 4000
 ≤ 1000 wenn FST 30 bei LDH ≤ 4000

- 1) je weiteren Gewichtskasten +110;
- 2) mit Öffnungshilfe "Schnetz" +380;
- 3) mit Einlaufklappe +40;
- 4) mit Einlauf und Auslaufklappe +80;
- 5) mit Auslaufklappe +40

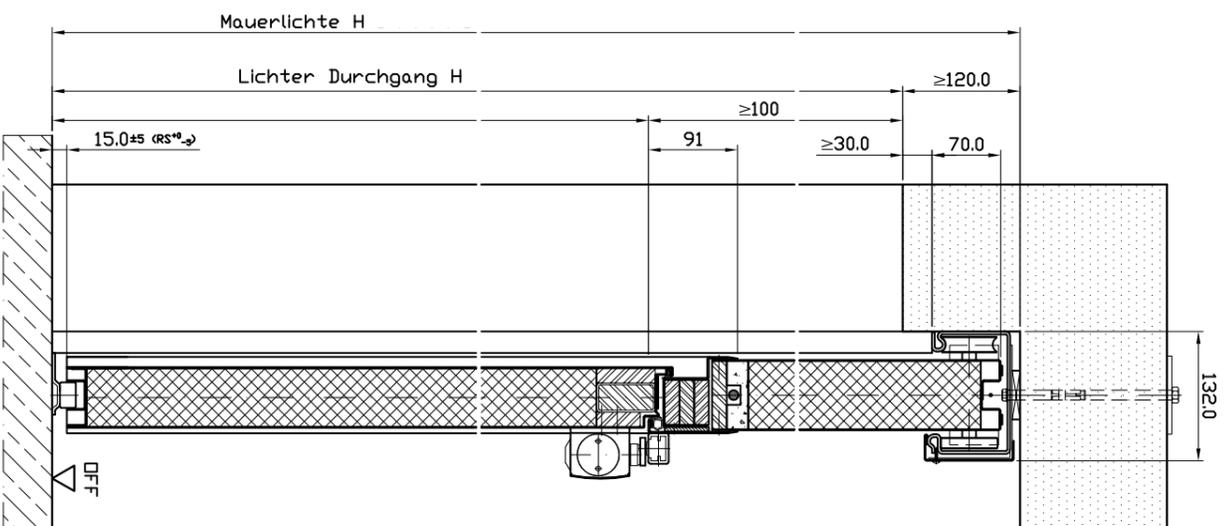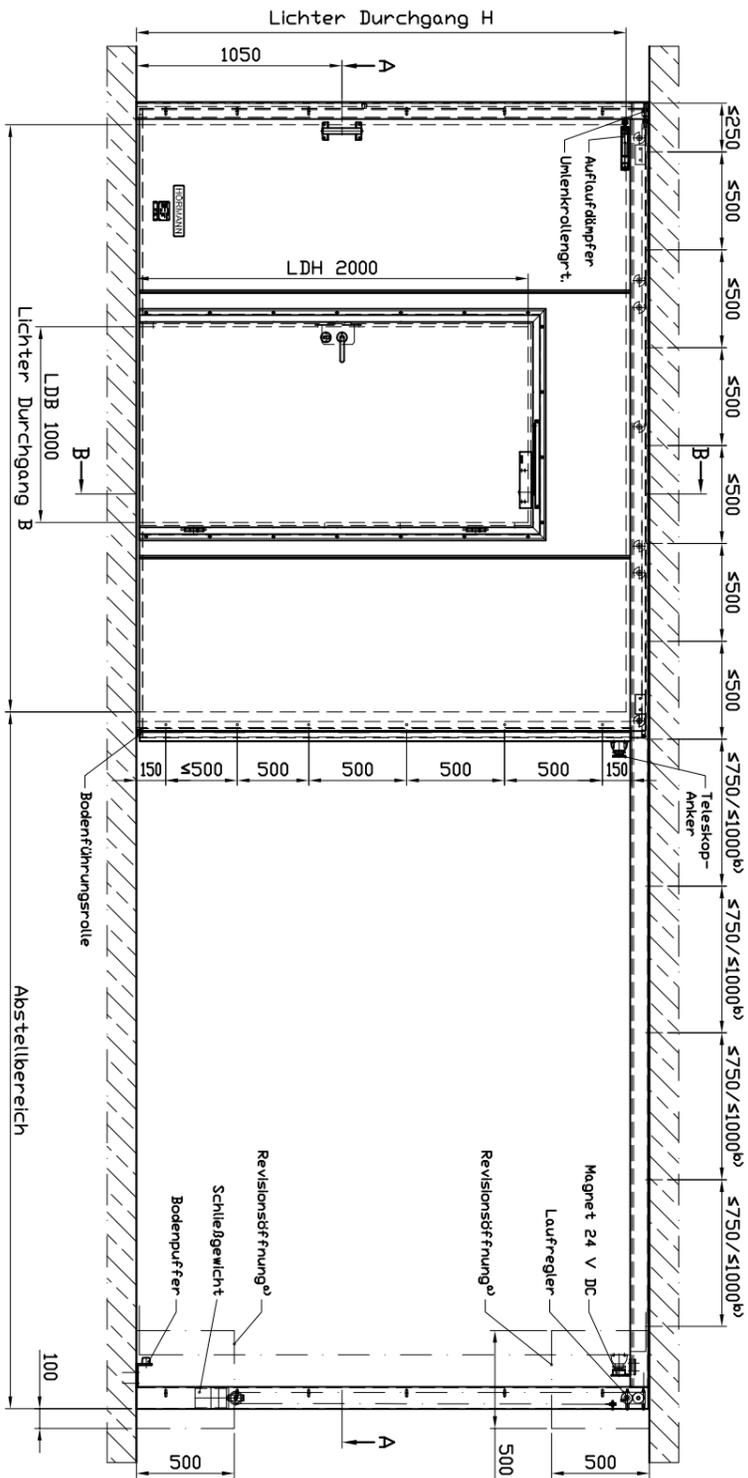

Schnitt A-A
M1:5

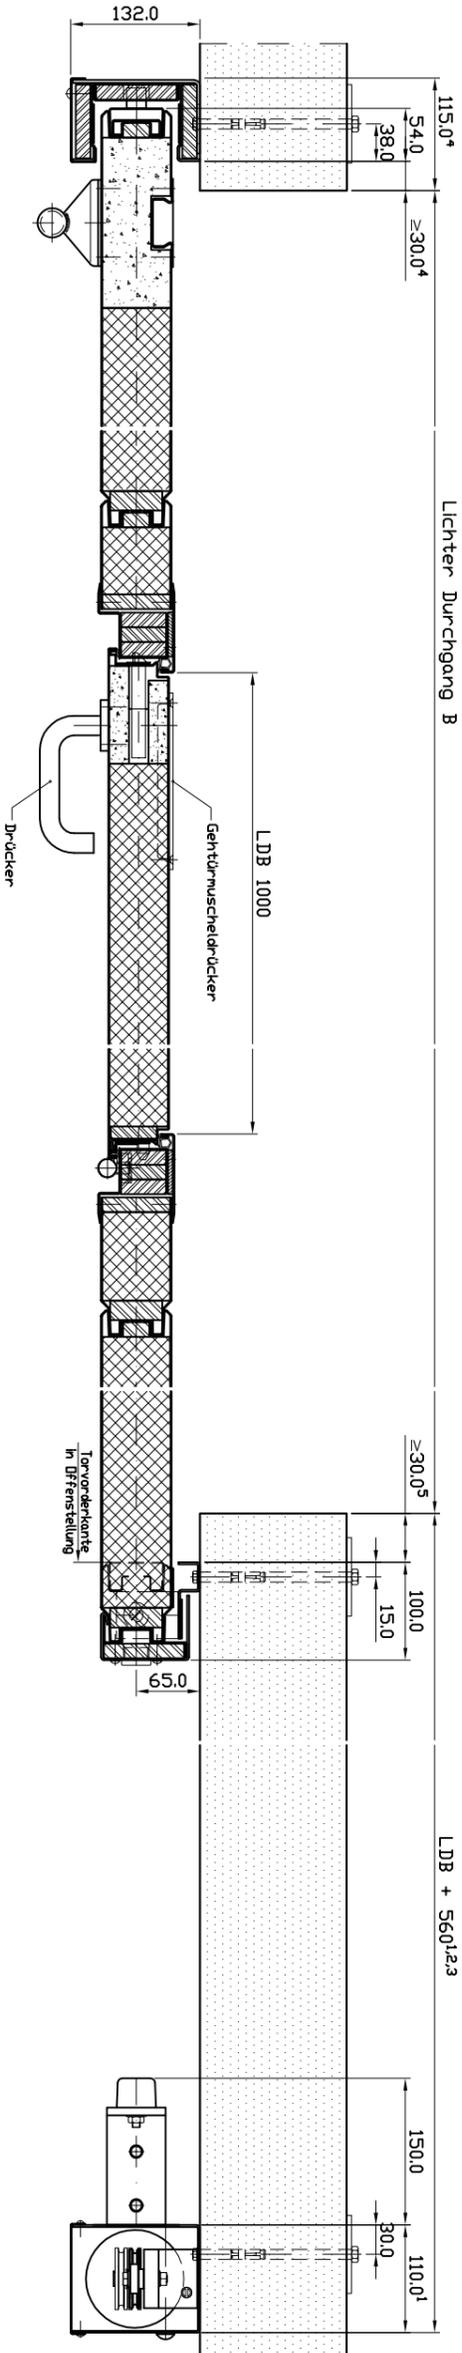

Schnitt B-B
M1:5

fortec best vision.
 feuerschutztor sicherheitssysteme
 Tortec Brandschutztor GmbH
 Inling 10
 A-4902 Wolfsegg a.H.
 Tel.: +43(0)7676/6050-0
 Fax.: +43(0)7676/6020
 mail: office@fortec.at

A.N.:
 Pos.:
 LV Pos.:
 Kunde:
 BV:

Feuerschutzabschluss Typ
 "FST 30-1", "FST 90-1",
 "FST 30-1-RS", "FST 90-1-RS")


Tor:
 normal einlaufend,
 Gewicht umgelenkt,
 Blechdicke mind. 0,75mm,
 Laufschiene direkte Deckenmontage,
 selbstschließend,
 öffnen von Hand,
 Offenhaltevorrichtung 24 V DC,
 Tor nicht sperrbor,
 Hand- und Muschelgriff:
 Schlupfritz (ohne Schwelle):
 BS: Drücker FH schwarz,
 BGS: Muscheldrücken,
 Türschließer GEZE TS 5000,
 Tür nicht sperrbor,
 Oberfläche: Stahlblech verz.
 Schweißstellen kalterzinkt

Maßstab: 1:25 / 1:5 (A2)
 Blatt: 1 von 1
 ZN.: FST-1-ngd-GT V1.0


dargestellt: rechts öffnend, links schließend, spiegelbildlich: links öffnend, rechts schließend:
 *) Ausführung 30-RS und 90-RS mit aufgesetzten Streifdichtungen

d) Revisionsöffnung 500x500 bei Vorsatzwand erforderlich, Vorsatzwand nach Tor montage herstellen!
 b) ≤750 wenn FST 90, FST 30 bei LDH >4000
 ≤1000 wenn FST 30 bei LDH ≤4000

- 1) je weiteren Gewichtskasten +110;
- 2) mit Öffnungshilfe "Schnetz" +380;
- 3) mit Einlaufklappe +40;
- 4) mit Einlauf und Auslaufklappe +80;
- 5) mit Auslaufklappe +40

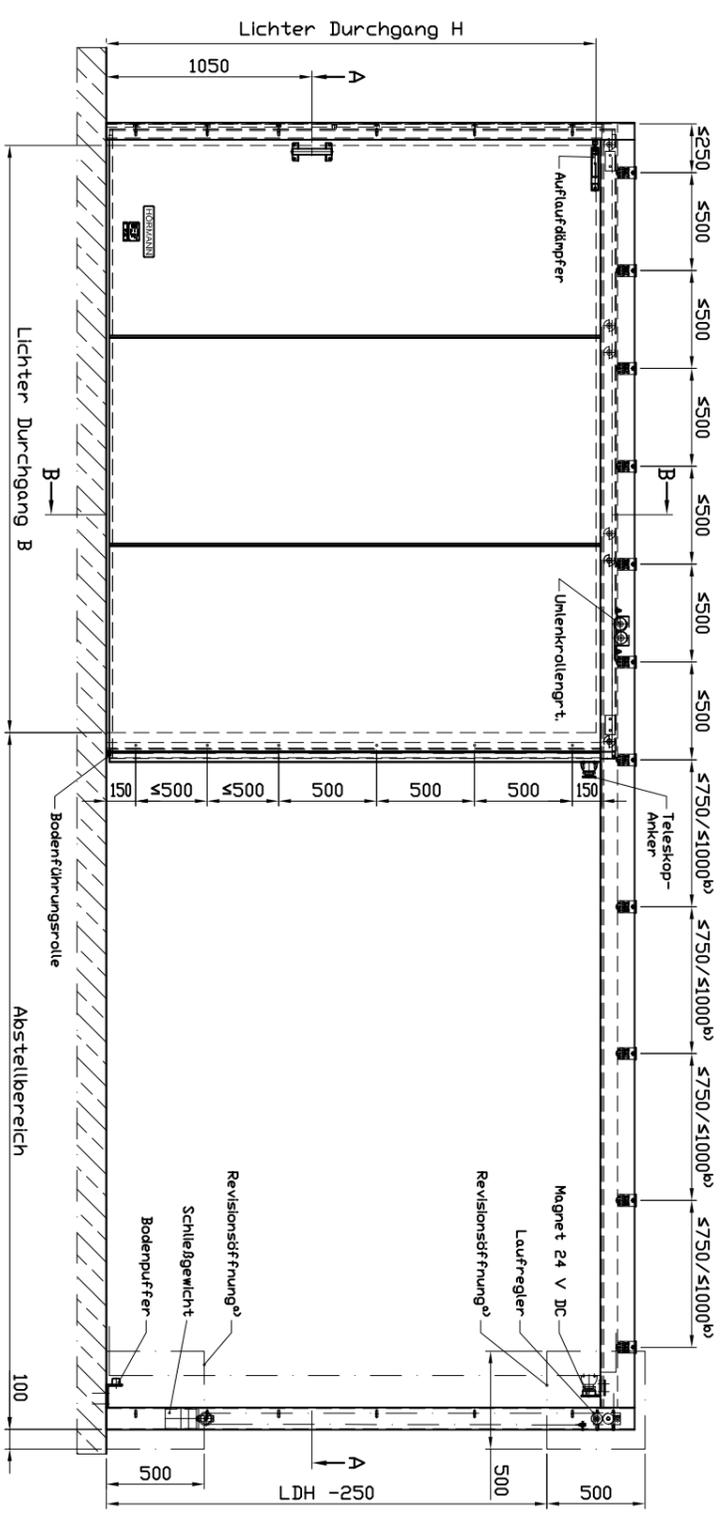

Schnitt A-A
M1:5

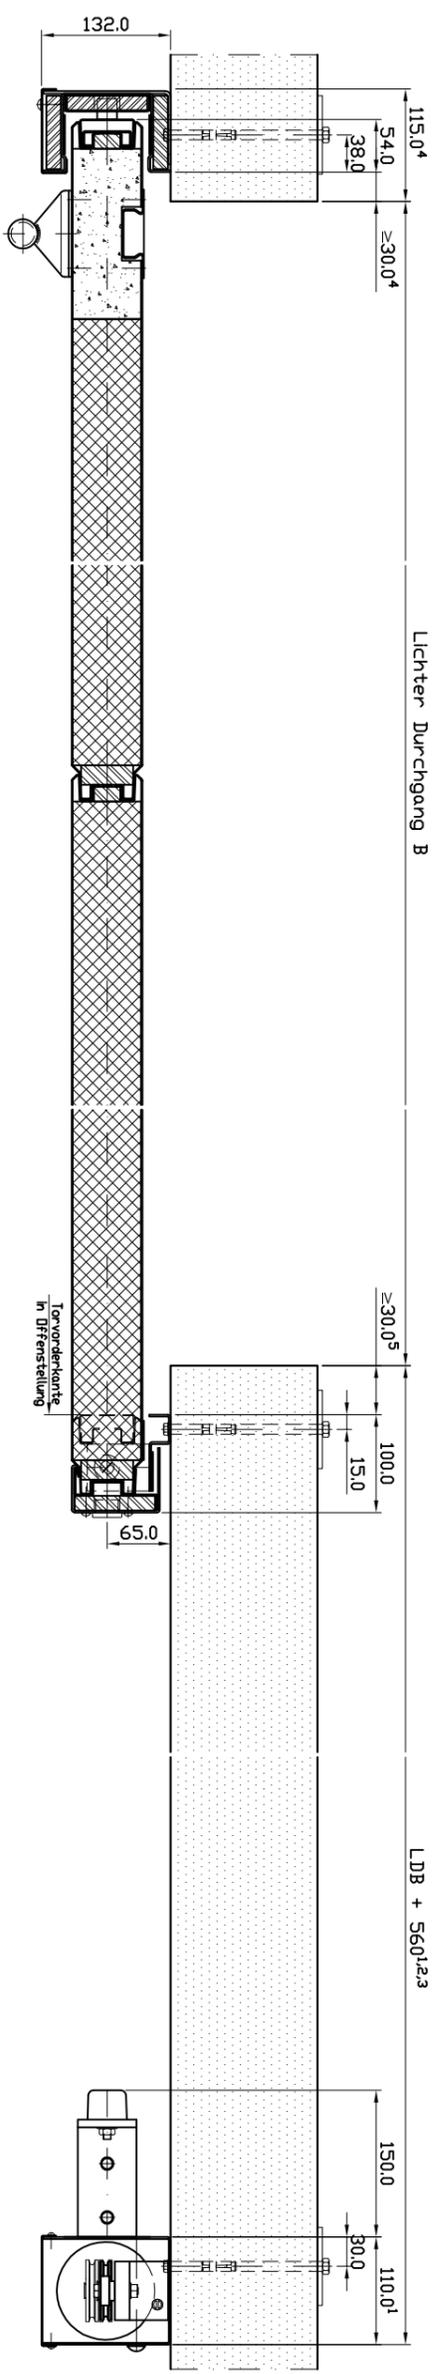

Schnitt B-B
M1:5

tor tec best vision.
 feuerschutztor sicherheitslösungen
 Tortec Brandschutztor GmbH
 Imling 10
 A-4902 Wolfsegg a.H.
 Tel.: +43(0)7676/6050-0
 Fax.: +43(0)7676/6020
 mail: office@tortec.at

A.N.:
 Pos.:
 LV Pos.:
 Kunde:
 BV:


Feuerschutzabschluss Typ
 "FST 30-1", "FST 90-1",
 "FST 30-1-RS", "FST 90-1-RS")
 Tor:
 normal einlaufend,
 Gewicht umgelenkt,
 Blechdicke mind. 0,75mm,
 Laufschiene Wandmontage,
 selbstschließend,
 öffnen von Hand,
 Offenhaltevorrichtung 24 V DC,
 Tor nicht sperbar,
 Hand- und Muschelgriff,
 Oberfläche: Stahlblech verz.
 Schweißstellen kaltverzinkt

Maßstab: 1:25 / 1:5 (A2)
 Blatt: 1 von 1
 ZN.: FST-1-ngw V1.0


dargestellt: rechts öffnend, links schließend,
spiegelbildlich: links öffnend, rechts schließend:
*) Ausführung 30-RS und 90-RS
mit aufgesetzten Streifdichtungen

d) Revisionsöffnung 500x500 bei Vorsatzwand erforderlich,
Vorsatzwand nach Torntonlage herstellen!
b) ≤ 750 wenn FST 90, FST 30 bei LDH > 4000
 ≤ 1000 wenn FST 30 bei LDH ≤ 4000


- 1) je weiteren Gewichtskasten +110;
- 2) mit Öffnungshilfe "Schnetz" +380;
- 3) mit Einlaufklappe +40;
- 4) mit Einlauf und Auslaufklappe +80;
- 5) mit Auslaufklappe +40

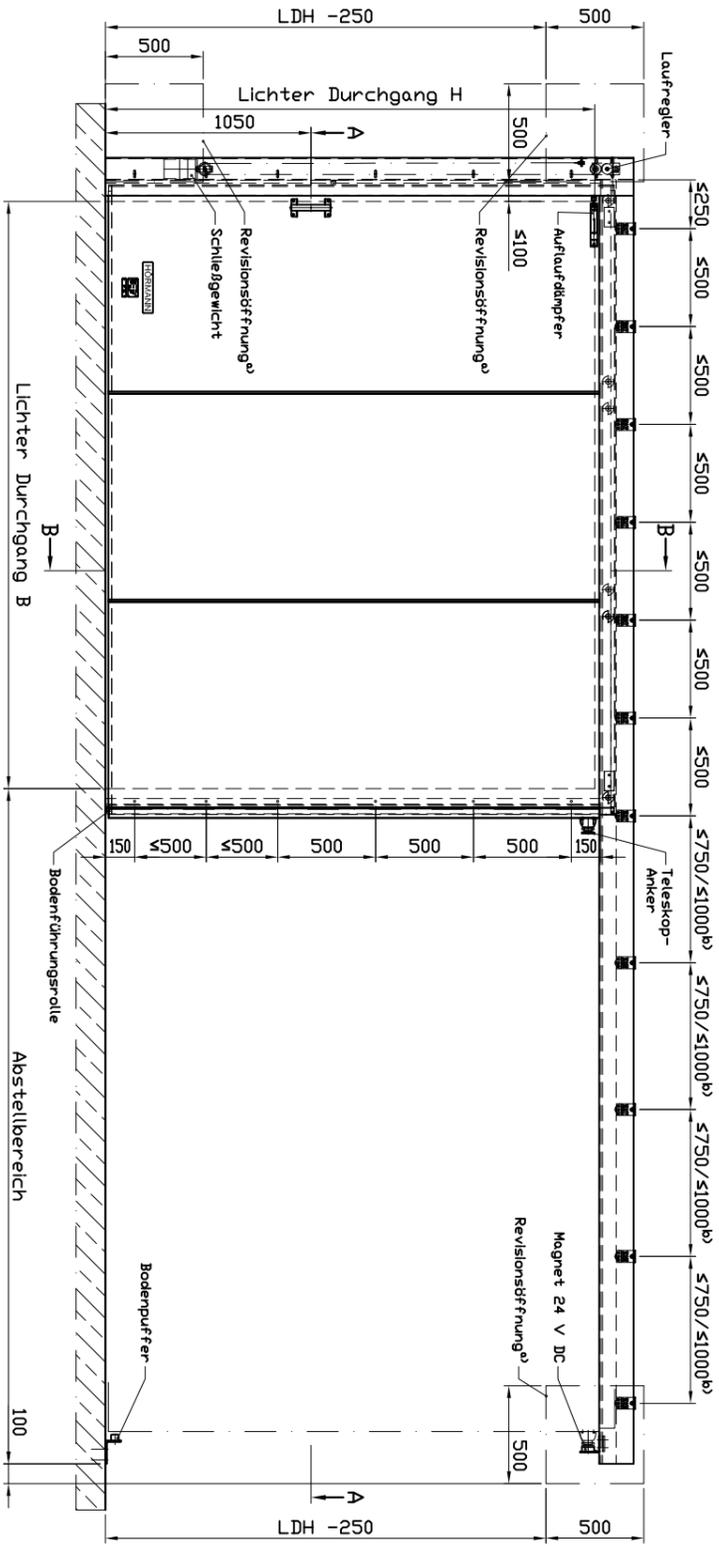

Schnitt A-A
M1:5

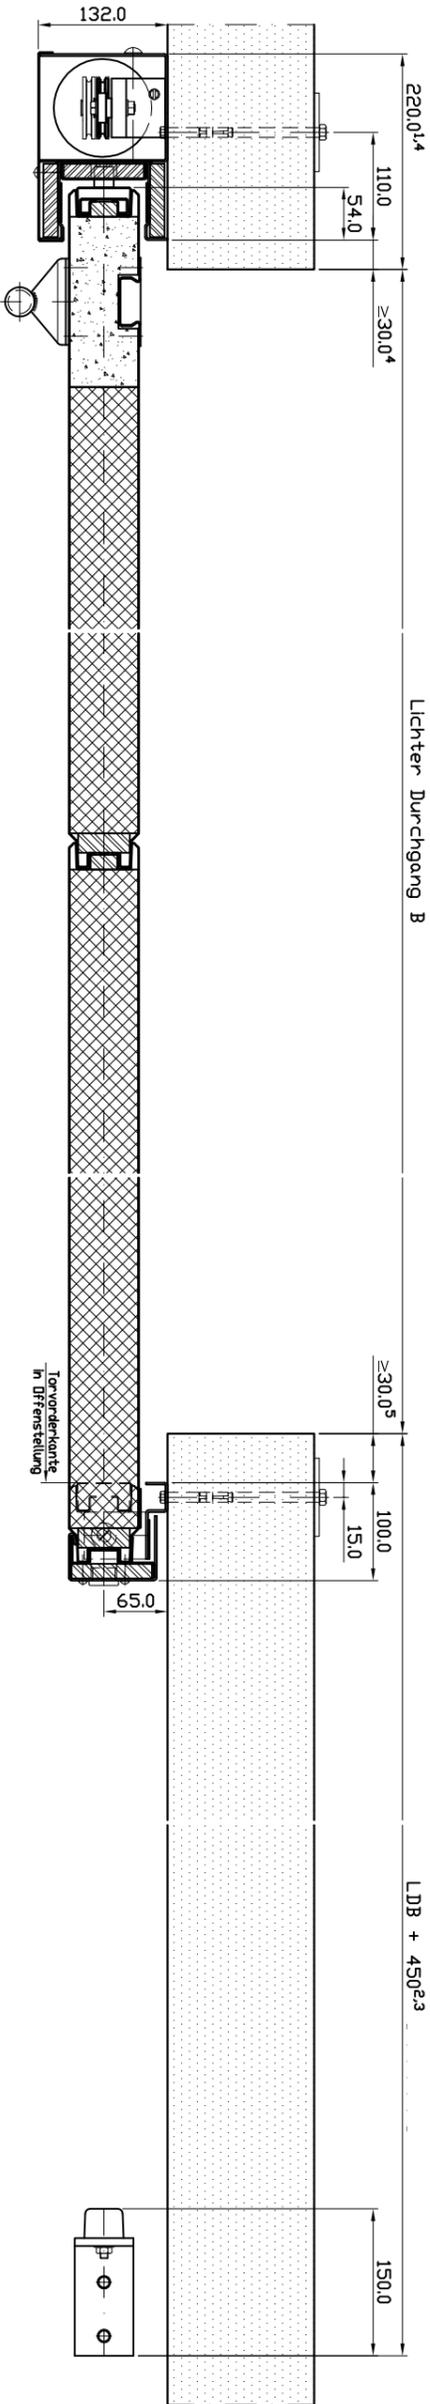

Schnitt B-B
M1:5

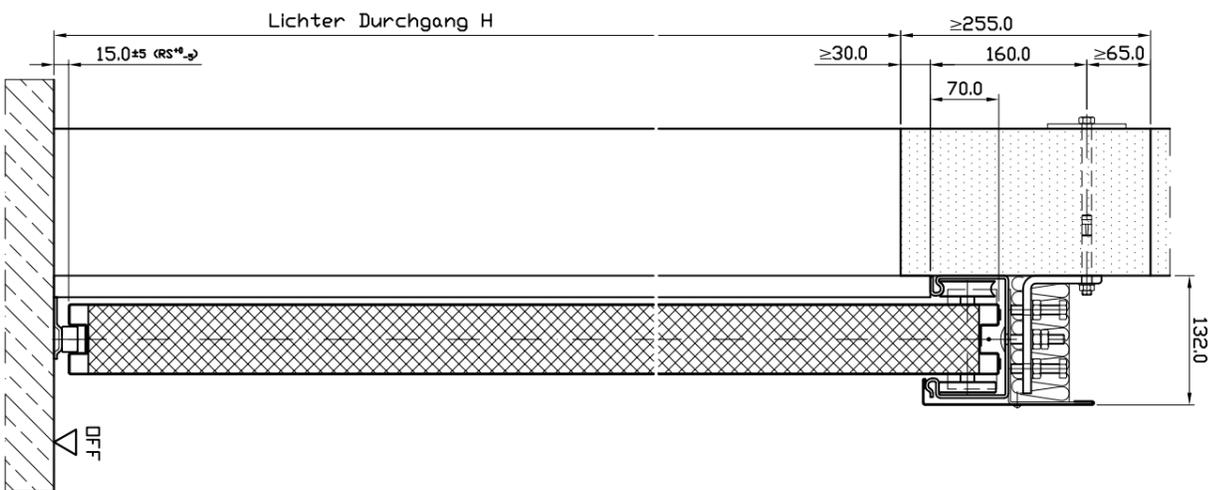

A.N.:
Pos.:
LV Pos.:
Kunde:
BV:

Feuerschutzabschluss Typ
"FST 30-1", "FST 90-1",
"FST 30-1-RS*", "FST 90-1-RS*")



Tor:
normal einlaufend
Blechkante mind. 0.75mm,
Laufschiene Wandmontage,
selbstschließend,
öffnen von Hand,
Offenhaltevorrichtung 24 V DC,
Tor nicht sperbar,
Hand- und Muschelgriff,
Oberfläche: Stahlblech verz.
Schweißstellen kaltverzinkt

Maßstab: 1:25 / 1:5 (A2)
Blatt: 1 von 1
ZN.: FST-1-nw V1.0


dargestellt: rechts öffnend, links schließend,
spiegelbildlich: links öffnend, rechts schließend:
*) Ausführung 30-RS und 90-RS
mit aufgesetzten Streifdichtungen

d) Revisionsöffnung 500x500 bei Vorsatzwand erforderlich,
Vorsatzwand nach Torntonlage herstellen!
b) ≤ 750 wenn FST 90, FST 30 bei LDH > 4000
 ≤ 1000 wenn FST 30 bei LDH ≤ 4000


- 1) je weiteren Gewichtskasten +110;
- 2) mit Öffnungshilfe "Schnetz" +380;
- 3) mit Einlaufklappe +40;
- 4) mit Auslaufklappe +40;
- 5) mit Einlauf und Auslaufklappe +80;
- 6) mit Auslaufklappe +40

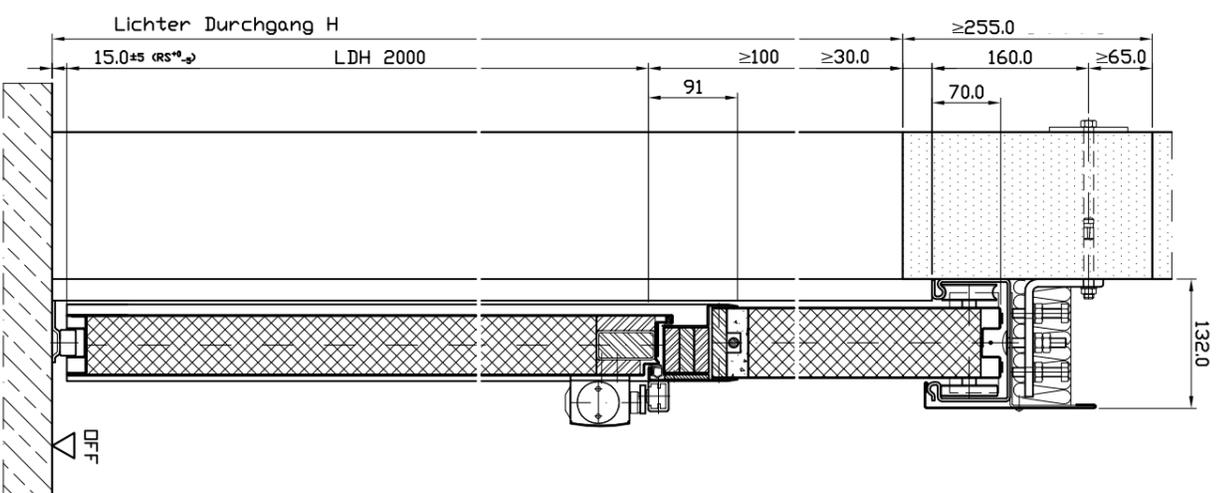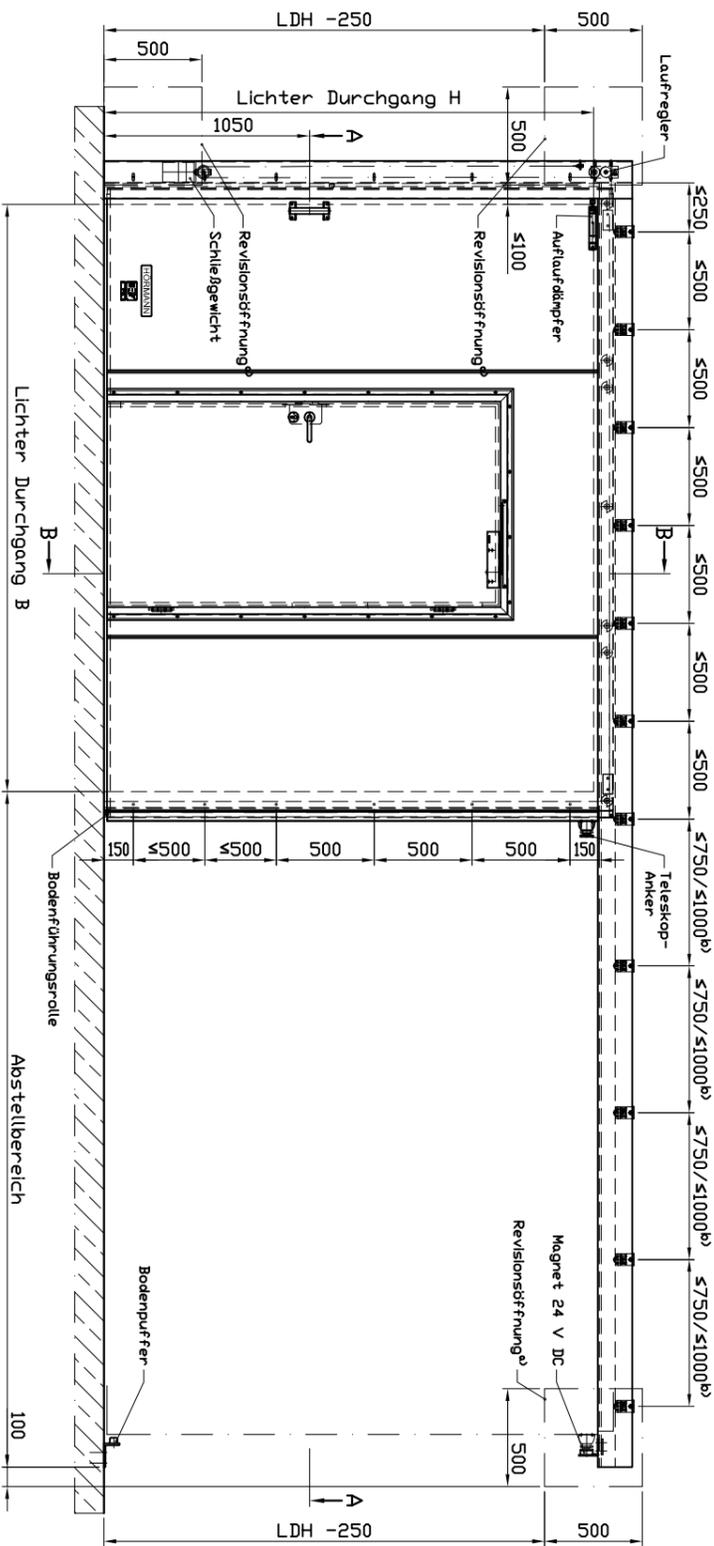

Schnitt A-A
M1:5

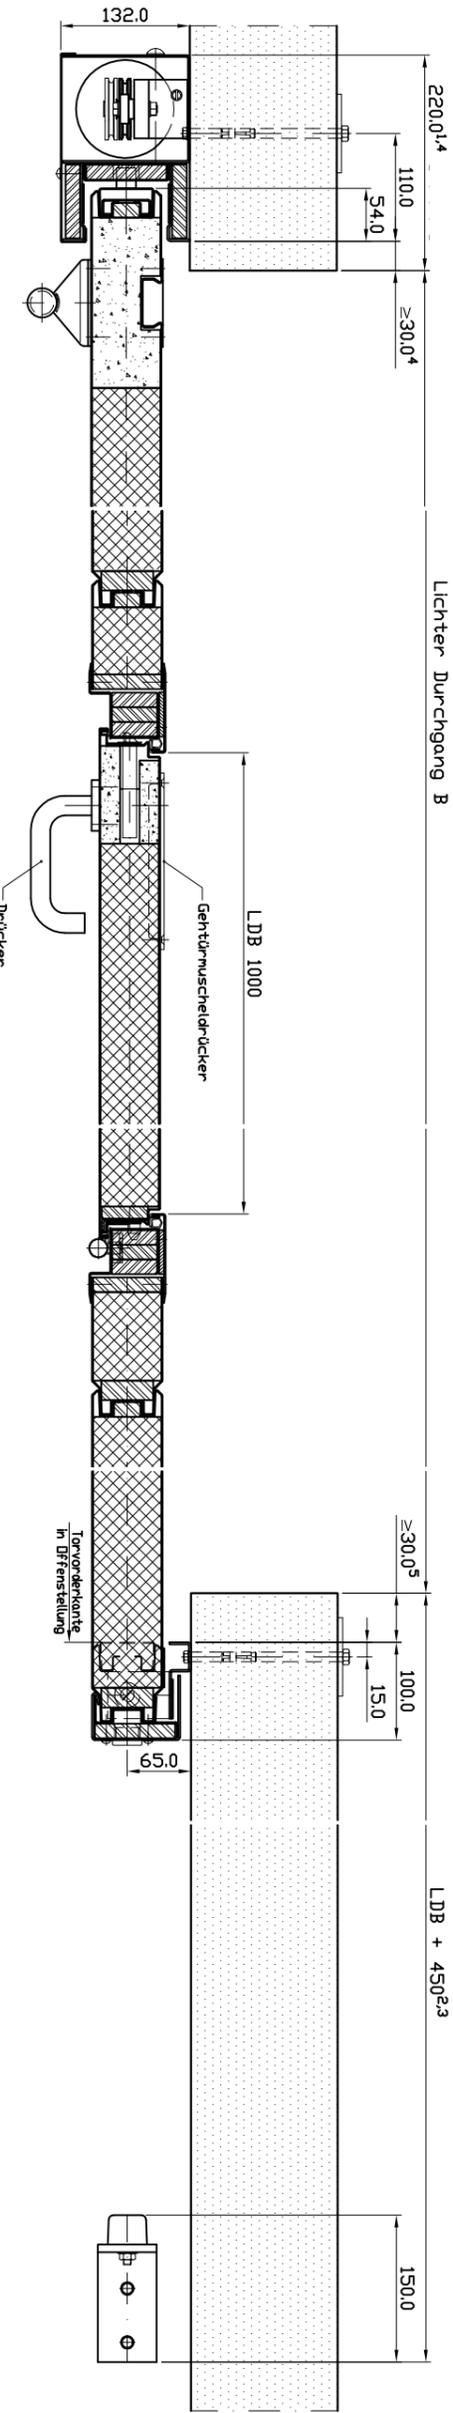

Schnitt B-B
M1:5

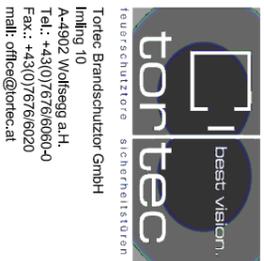

A.N.:
 Pos.:
 LV Pos.:
 Kunde:
 BV:

Feuerschutzabschluss Typ
 "FST 30-1", "FST 90-1",
 "FST 30-1-RS", "FST 90-1-RS")



Tor:
 normal einlaufend,
 Gewicht umgelenkt,
 Blechdicke mind. 0,75mm,
 Laufschiene Wandmontage,
 selbstschließend,
 öffnen von Hand,
 Offenhaltevorrichtung 24 V DC,
 Tor nicht sperrbor,
 Hand- und Muschelgriff:
 Schlupfgriff (ohne Schwelle):
 BS: Drücker FH schwarz,
 BGS: Muschelgriffdrücker,
 Türschließer GEZE TS 5000,
 Tür nicht sperrbor,
 Oberfläche: Stahlblech verz.
 Schweißstellen kalverzinkt

Maßstab: 1:25 / 1:5 (A2)
 Blatt: 1 von 1
 ZNr.: FST-1-nw-GT V1.0


dargestellt: rechts öffnend, links schließend,
spiegelbildlich: links öffnend, rechts schließend:
*) Ausführung 30-RS und 90-RS
mit aufgesetzten Streifdichtungen

d) Revisionsöffnung 500x500 bei Vorsatzwand erforderlich,
Vorsatzwand nach Tormontage herstellen!
b) ≤ 750 wenn FST 90, FST 30 bei LDH > 4000
 ≤ 1000 wenn FST 30 bei LDH ≤ 4000

- 1) je weiteren Gewichtskasten +110;
- 2) mit Öffnungshilfe "Schnetz" +380;
- 3) mit Einlaufklappe +40;
- 4) mit Einlauf und Auslaufklappe +80;
- 5) mit Auslaufklappe +40

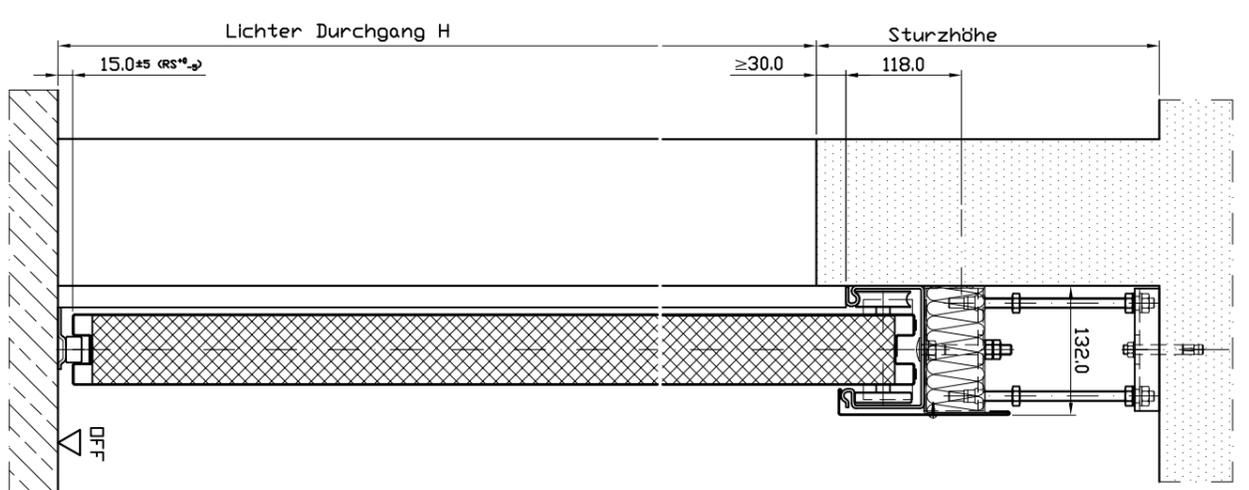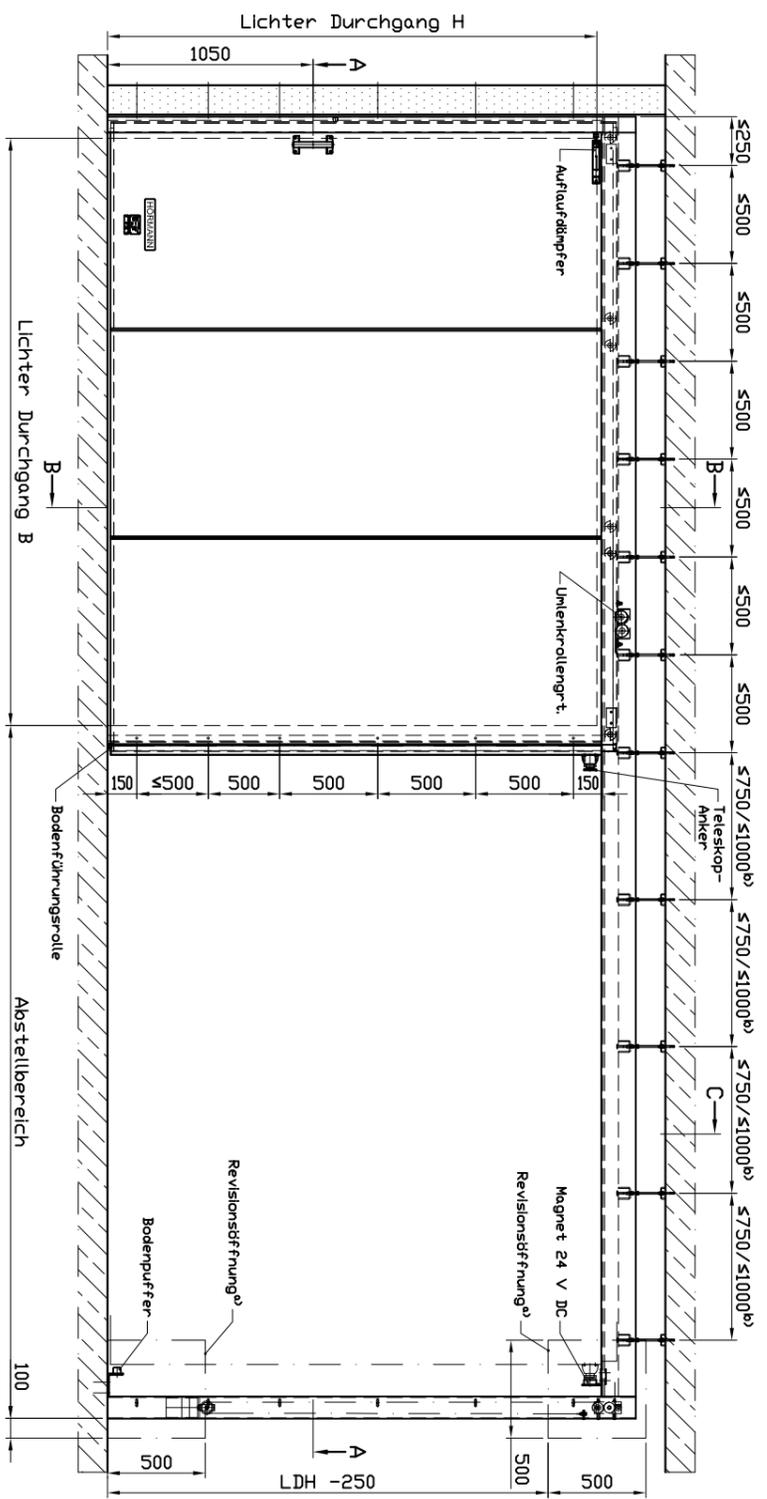

Schnitt A-A
M1:5

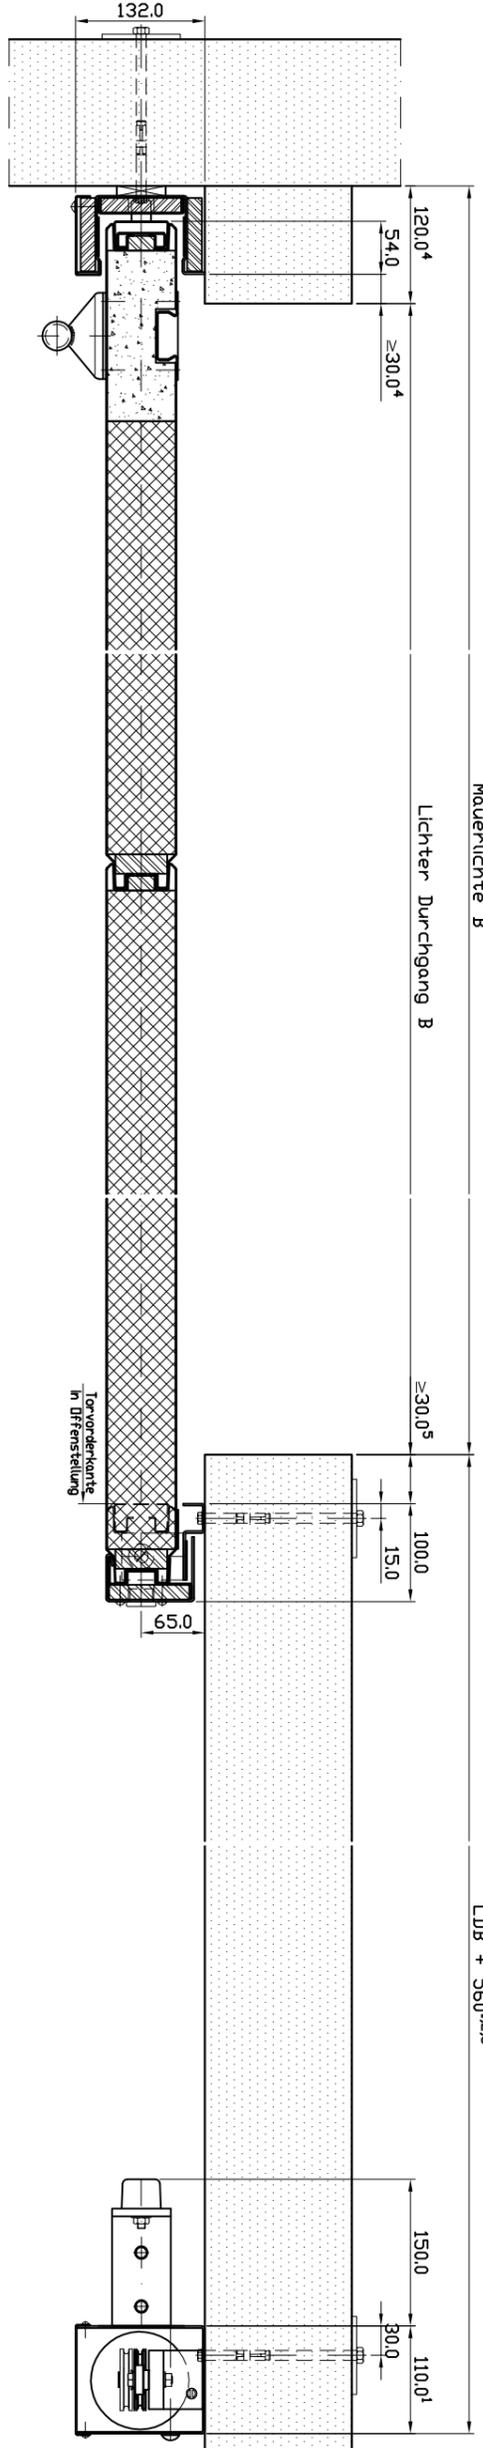

Schnitt B-B
M1:5

fortec best vision.
FEUERSCHUTZTÜR SICHERHEITSTÜR
Tortec Brandschutzluzor GmbH
Inling 10
A-4902 Wolfsegg a.H.
Tel.: +43(0)7676/6050-0
Fax.: +43(0)7676/6020
mail: office@fortec.at

A.N.:
Pos.:
LV Pos.:
Kunde:
BV:

Feuerschutzabschluss Typ
"FST 30-1", "FST 90-1",
"FST 30-1-RS", "FST 90-1-RS")



Tor:
normal einlaufend,
Gewicht umgelenkt,
Bleedicke mind. 0,75mm,
Laufschiene
abgehängte Deckenmontage,
selbstschließend,
öffnen von Hand,
Offenhaltevorrichtung 24 V DC,
Tor nicht sperribar,
Hand- und Muschelgriff,
Oberfläche: Stahlblech verz.
Schweißstellen kalverzinkt

Maßstab: 1:25 / 1:5 (A2)
Blatt: 1 von 1
ZNR.: FST-1-sa V1.0

dargestellt: rechts öffnend, links schließend, spiegelbildlich: links öffnend, rechts schließend:
 *) Ausführung 30-RS und 90-RS mit aufgesetzten Streifdichtungen


d) Revisionsöffnung 500x500 bei Vorsatzwand erforderlich, Vorsatzwand nach Tormentorstellung herstellen!
 b) ≤750 wenn FST 90, FST 30 bei LDH >4000
 ≤1000 wenn FST 30 bei LDH ≤4000

- 1) je weiteren Gewichtskasten +110;
- 2) mit Öffnungshilfe "Schnetz" +380;
- 3) mit Einlaufklappe +40;
- 4) mit Einlauf und Auslaufklappe +80;
- 5) mit Auslaufklappe +40

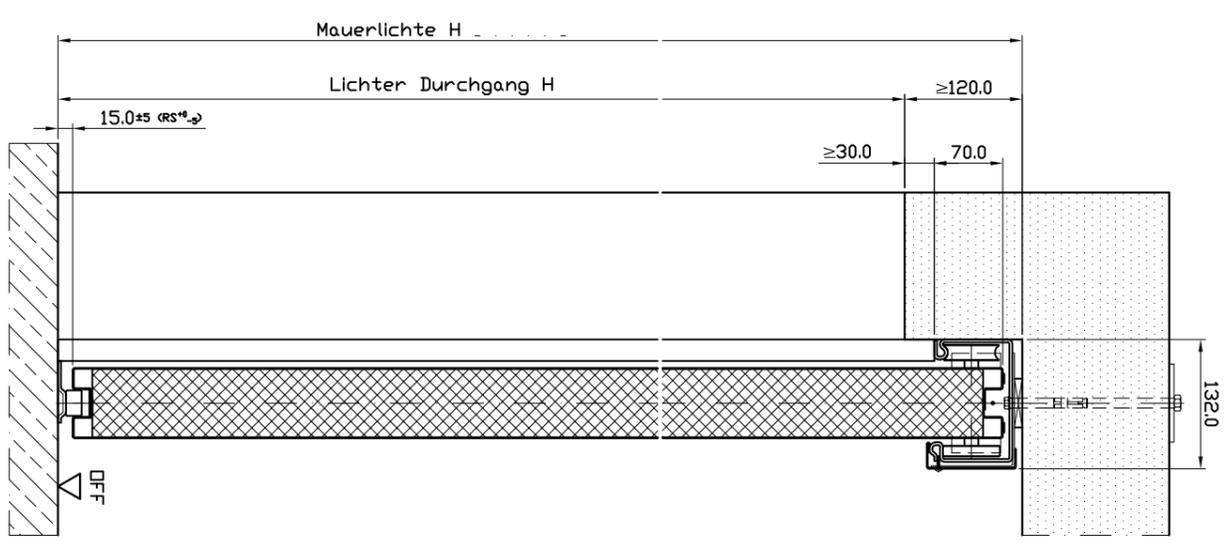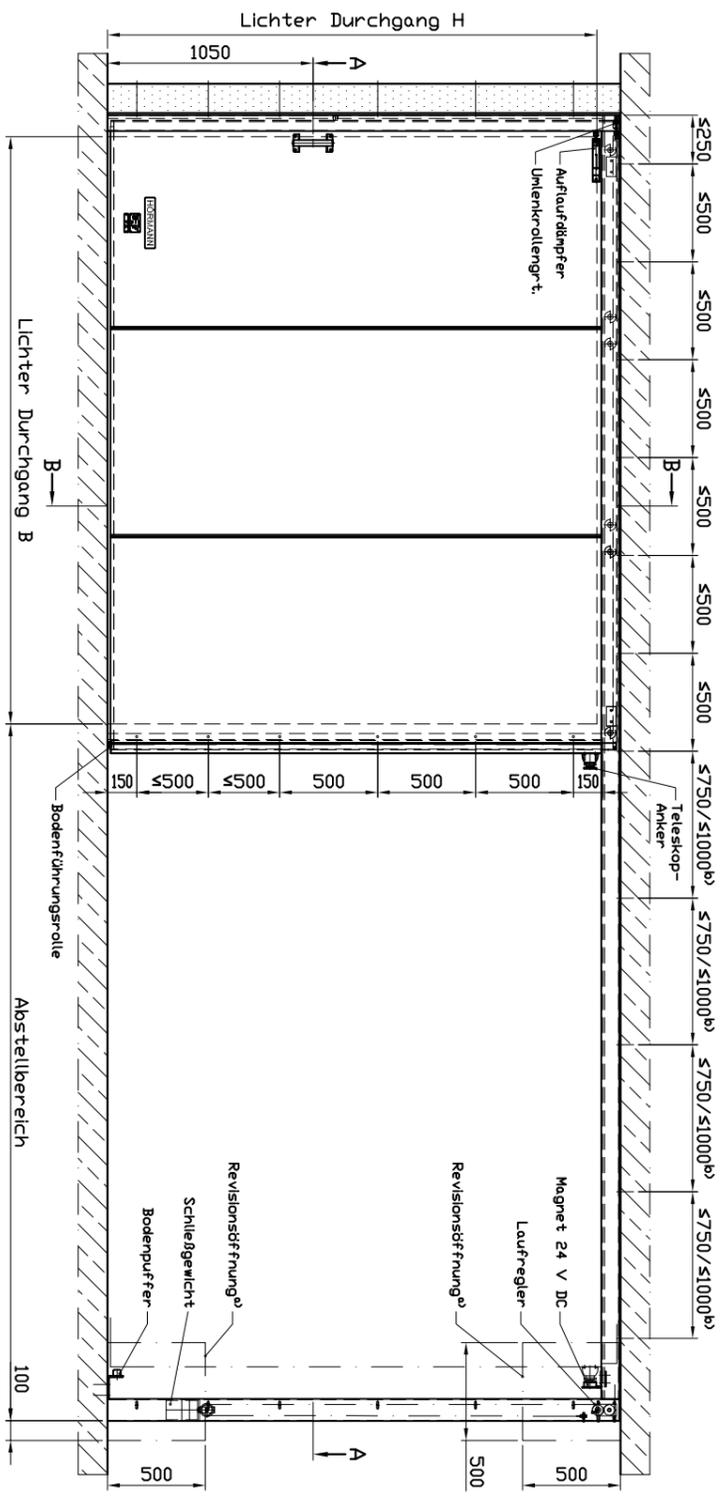

Schnitt B-B
M1:5

Schnitt A-A
M1:5

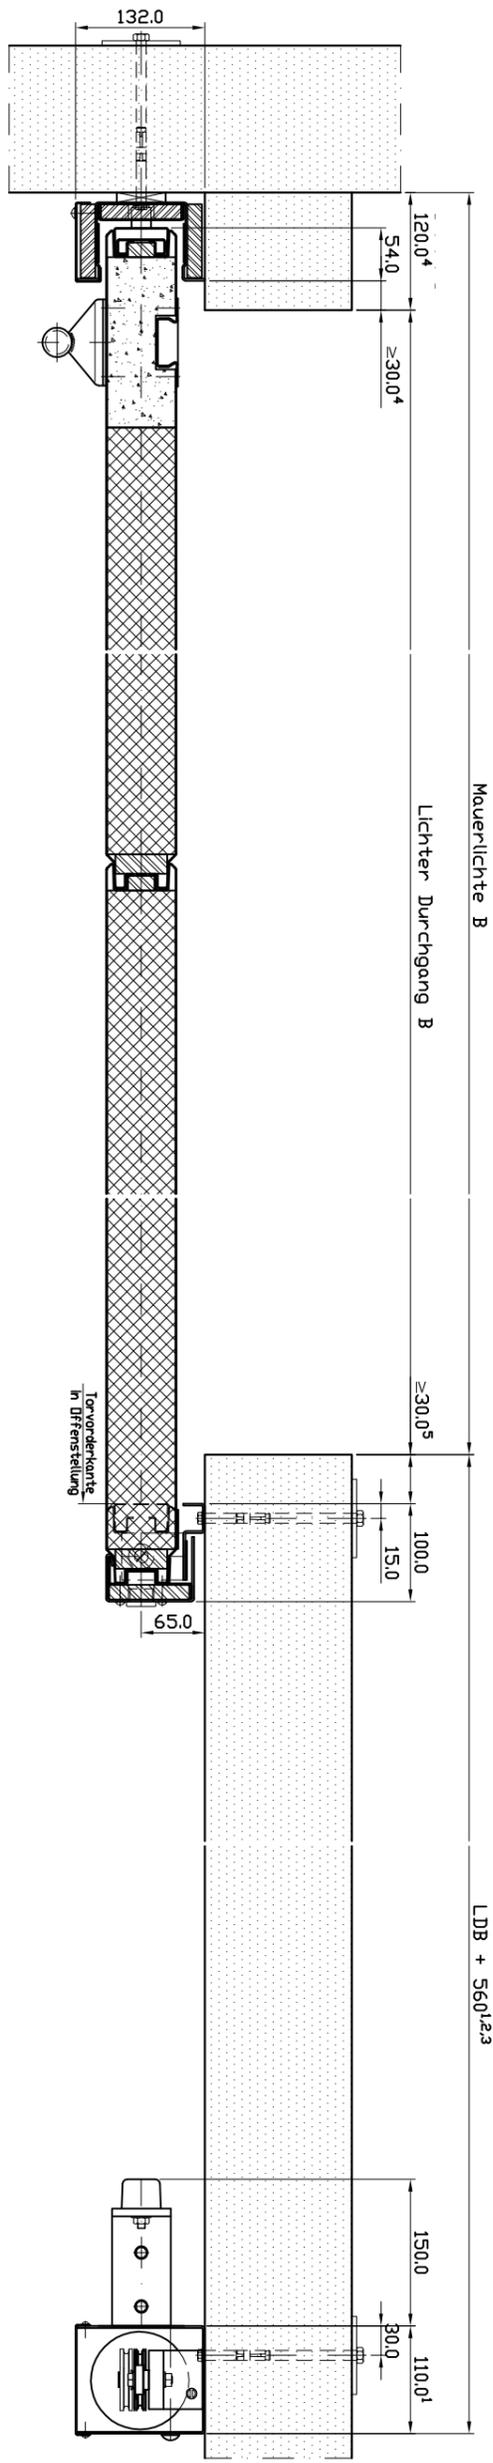

Mauerlichte B
LDB + 560'2x3

tor tec
 best vision.
 feuerschutzlösungen
 Tortec Brandschutzlösungen GmbH
 Inling 10
 A-4902 Wolfsegg a.H.
 Tel.: +43(0)7676/6050-0
 Fax.: +43(0)7676/6020
 mail: office@tortec.at

A.N.:
 Pos.:
 LV Pos.:
 Kunde:
 BV:

Feuerschutzabschluss Typ
 "FST 30-1", "FST 90-1",
 "FST 30-1-RS", "FST 90-1-RS")


Tor:
 stumpf einlaufend,
 Gewicht umgelenkt,
 Blechdicke mind. 0,75mm,
 Laufschiene direkte Deckenmontage,
 selbstschließend,
 öffnen von Hand,
 Offenhaltevorrichtung 24 V DC,
 Tor nicht sperrend,
 Hand- und Muschelgriff,
 Oberfläche: Stahlblech verz.
 Schweißstellen kalverzinkt

Maßstab: 1:25 / 1:5 (A2)
 Blatt: 1 von 1
 ZN.: FST-1-sd V1,0



dargestellt: rechts öffnend, links schließend,
spiegelbildlich: links öffnend, rechts schließend
max. LDH 3500 !

d) Revisionsöffnung 500x500 bei Vorsatzwand erforderlich,
Vorsatzwand nach Tormentorstellung herstellen!
b) ≤ 750 wenn FST 90, FST 30 bei LDH > 4000
 ≤ 1000 wenn FST 30 bei LDH ≤ 4000


- 1) je weiteren Gewichtskasten +110;
- 2) mit Öffnungshilfe "Schnetz" +380;
- 3) mit Auslaufklappe +40;
- 4) —
- 5) mit Auslaufklappe +40
- 6) nur wenn mit Gehür

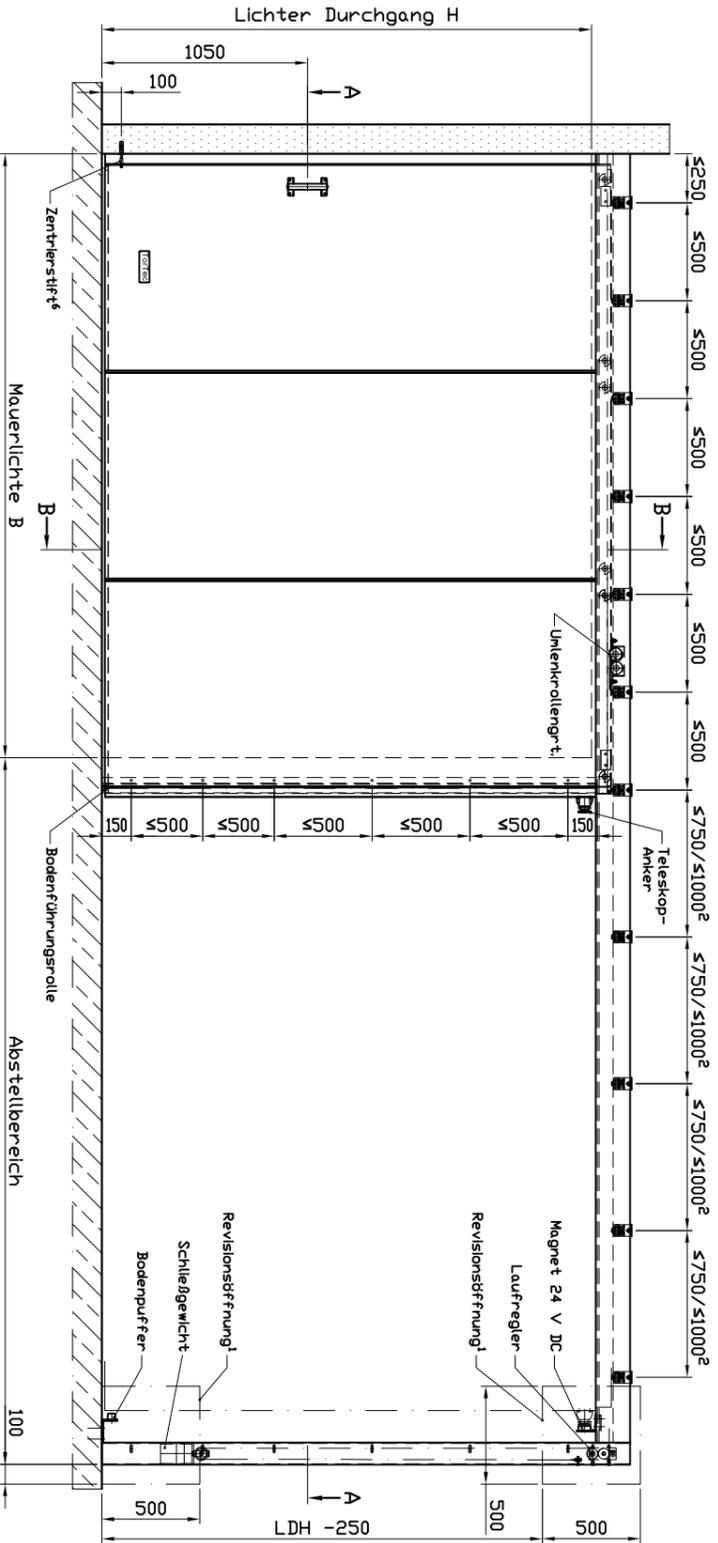

Schnitt A-A
M1:5

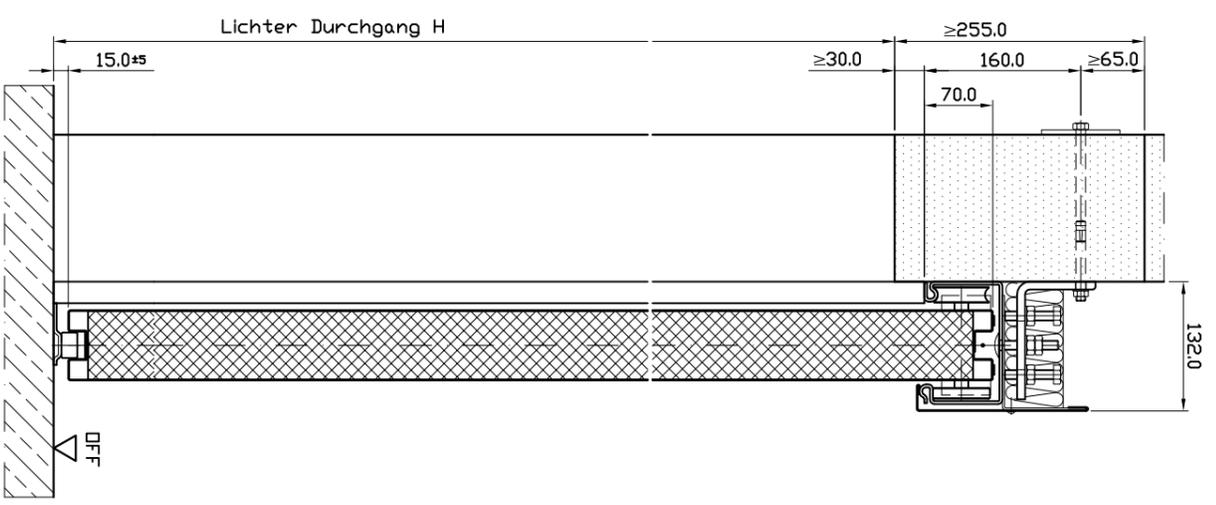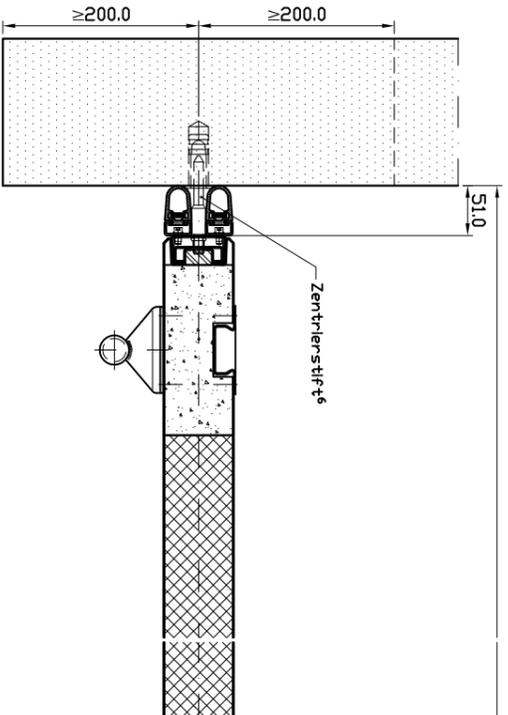

Schnitt B-B
M1:5

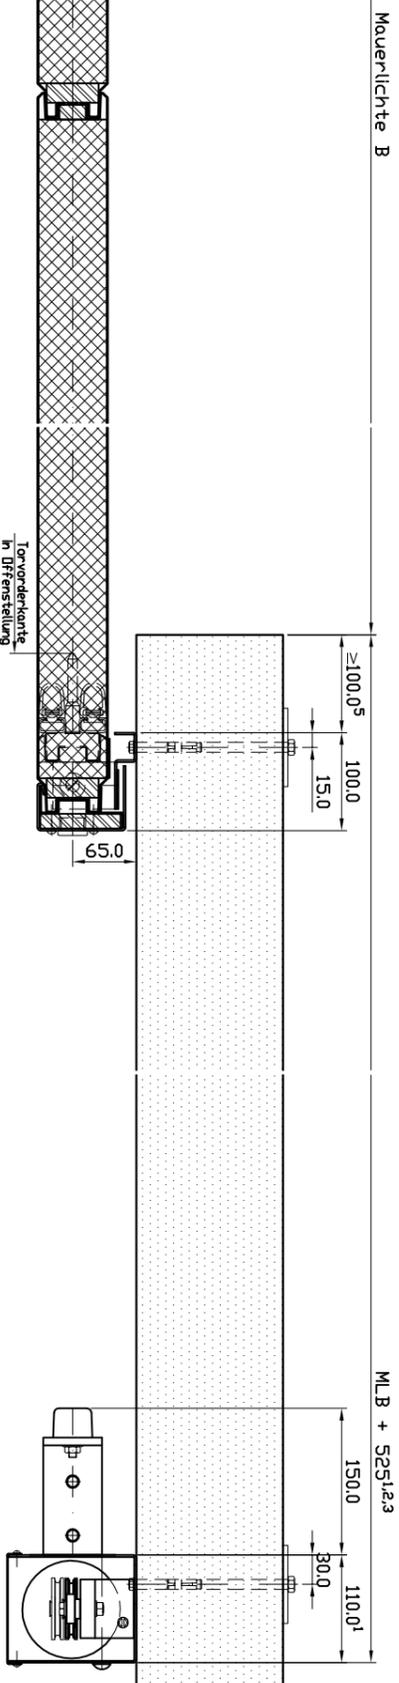

Tor:
stumpf einlaufend,
Gewicht umgelenkt,
Blechdicke mind. 0,75mm,
Laufschiene Wandmontage,
selbstschließend,
öffnen von Hand,
Offenhaltevorrichtung 24 V DC,
Tor nicht sperbar,
Hand- und Muschelgriff,
Oberfläche: Stahlblech verz.
Schweißstellen kaltverzinkt

Feuerschutzabschluss Typ
"FST 30-1", "FST 90-1"


fortec best vision.
FEUERSCHUTZTOR SICHERSYSTEME
Torlec Brandschutztor GmbH
Inling 10
A-4902 Wolfsegg a.H.
Tel.: +43(0)7676/6050-0
Fax.: +43(0)7676/6020
mail: office@torlec.at

Mabstab: 1:25 / 1:5 (A2)
Blatt: 1 von 1
ZNR.: FST-1-shw V1.0


dargestellt: rechts öffnend, links schließend, spiegelbildlich: links öffnend, rechts schließend:
 *) Ausführung 30-RS und 90-RS mit aufgesetzten Streifdichtungen

d) Revisionsöffnung 500x500 bei Vorsatzwand erforderlich, Vorsatzwand nach Tor montage herstellen!
 b) ≤ 750 wenn FST 90, FST 30 bei LDH > 4000
 ≤ 1000 wenn FST 30 bei LDH ≤ 4000

- 1) je weiteren Gewichtskasten +110;
- 2) mit Öffnungshilfe "Schnetz" +380;
- 3) mit Einlaufklappe +40;
- 4) mit Einlauf und Auslaufklappe +80;
- 5) mit Auslaufklappe +40

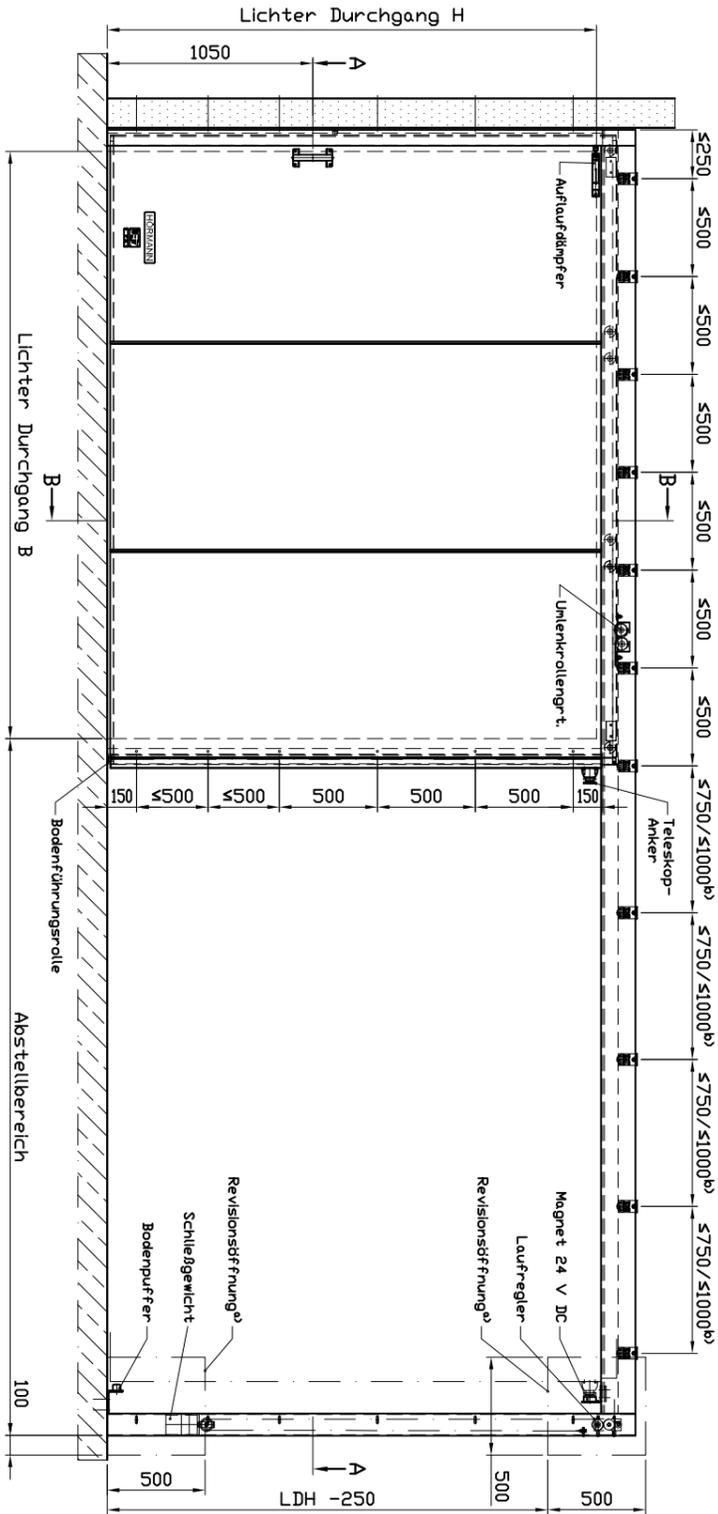

Schnitt A-A
M1:5

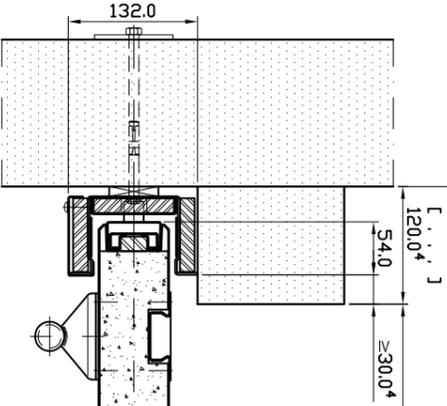

Mauerlichte B


Lichter Durchgang B

$\geq 300,5$



LDH + 560^{1,2,3}

Torvorderkante in Offenstellung

65.0

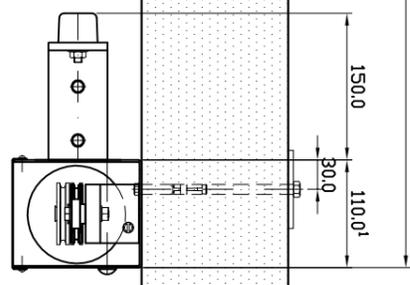

Schnitt B-B
M1:5

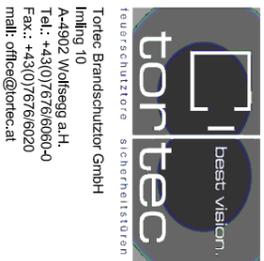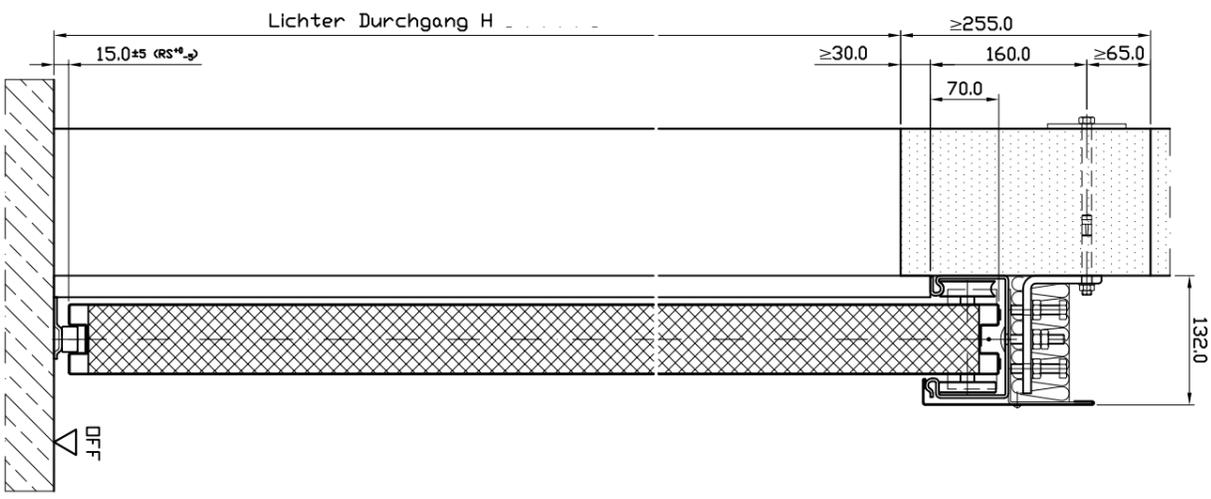

Tortec Brandschutzlösungen
 Inling 10
 A-4902 Wolfsegg a.H.
 Tel.: +43(0)7676/6050-0
 Fax.: +43(0)7676/6020
 mail: office@tortec.at

A.N.:
 Pos.:
 LV Pos.:
 Kunde:
 BV:

Feuerschutzabschluss Typ
 "FST 30-1", "FST 90-1",
 "FST 30-1-RS", "FST 90-1-RS")


Tor:
 stumpf einlaufend,
 Gewicht umgelenkt,
 Blechdicke mind. 0,75mm,
 Laufschiene Wandmontage,
 selbstschließend,
 öffnen von Hand,
 Offenhaltevorrichtung 24 V DC,
 Tor nicht sperren,
 Hand- und Muschelgriff,
 Oberfläche: Stahlblech verz.
 Schweißstellen kalverzinkt

Maßstab: 1:25 / 1:5 (A2)
 Blatt: 1 von 1
 ZNr.: FST-1-SW V1.0

dargestellt: rechts öffnend, links schließend.
spiegelbildlich: links öffnend, rechts schließend.

- d) Revisionsöffnung 500x500 bei Vorsatzwand erforderlich,
Vorsatzwand nach Tormontage herstellen!
b) ≤ 750 wenn FST 90, FST 30 bei LDH > 4000
 ≤ 1000 wenn FST 30 bei LDH ≤ 4000

- 1) je weiteren Gewichtskasten +110;
2) mit Öffnungshilfe "Schnetz" +380;
3) mit Einlaufklappe +40;
4) mit Einlauf und Auslaufklappe +80;
5) mit Auslaufklappe +40

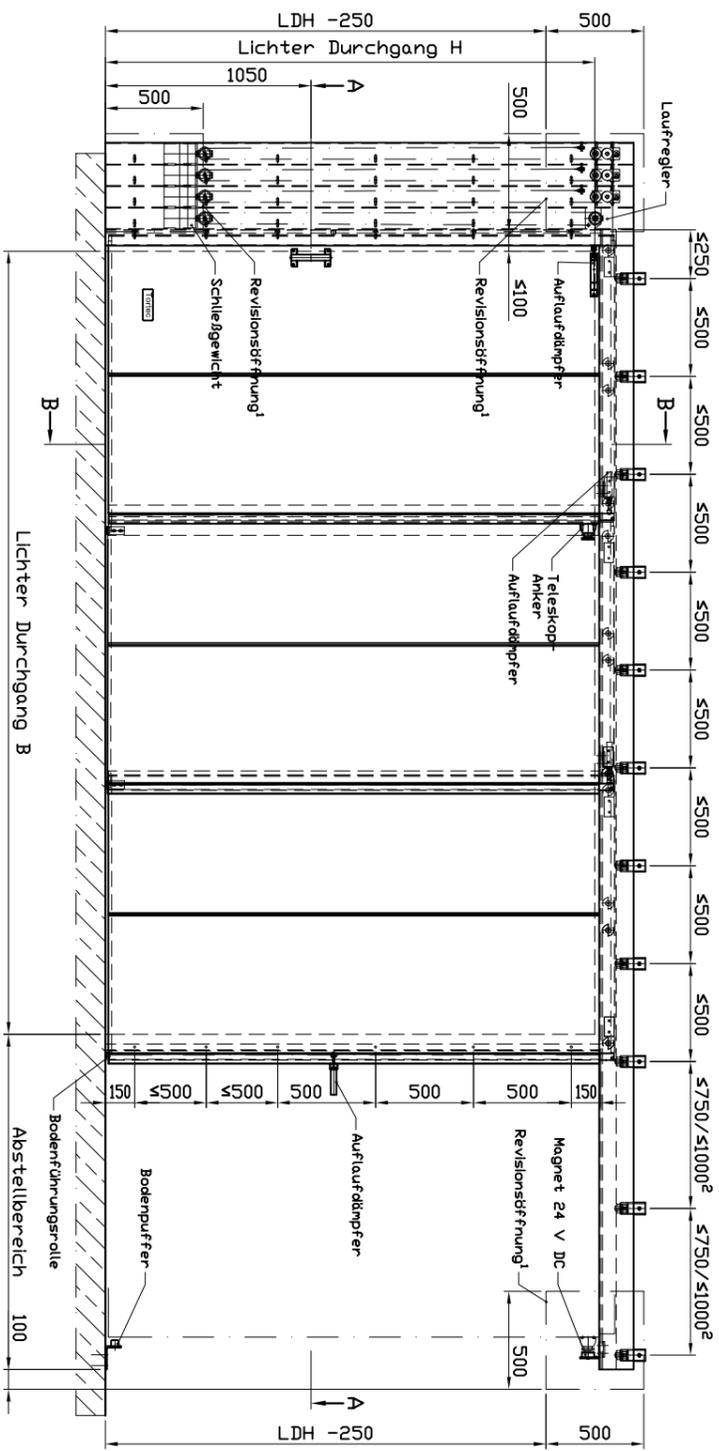


Schnitt A-A

M1:5

553,0¹⁴

Lichter Durchgang B

LDB/3 + 380²³

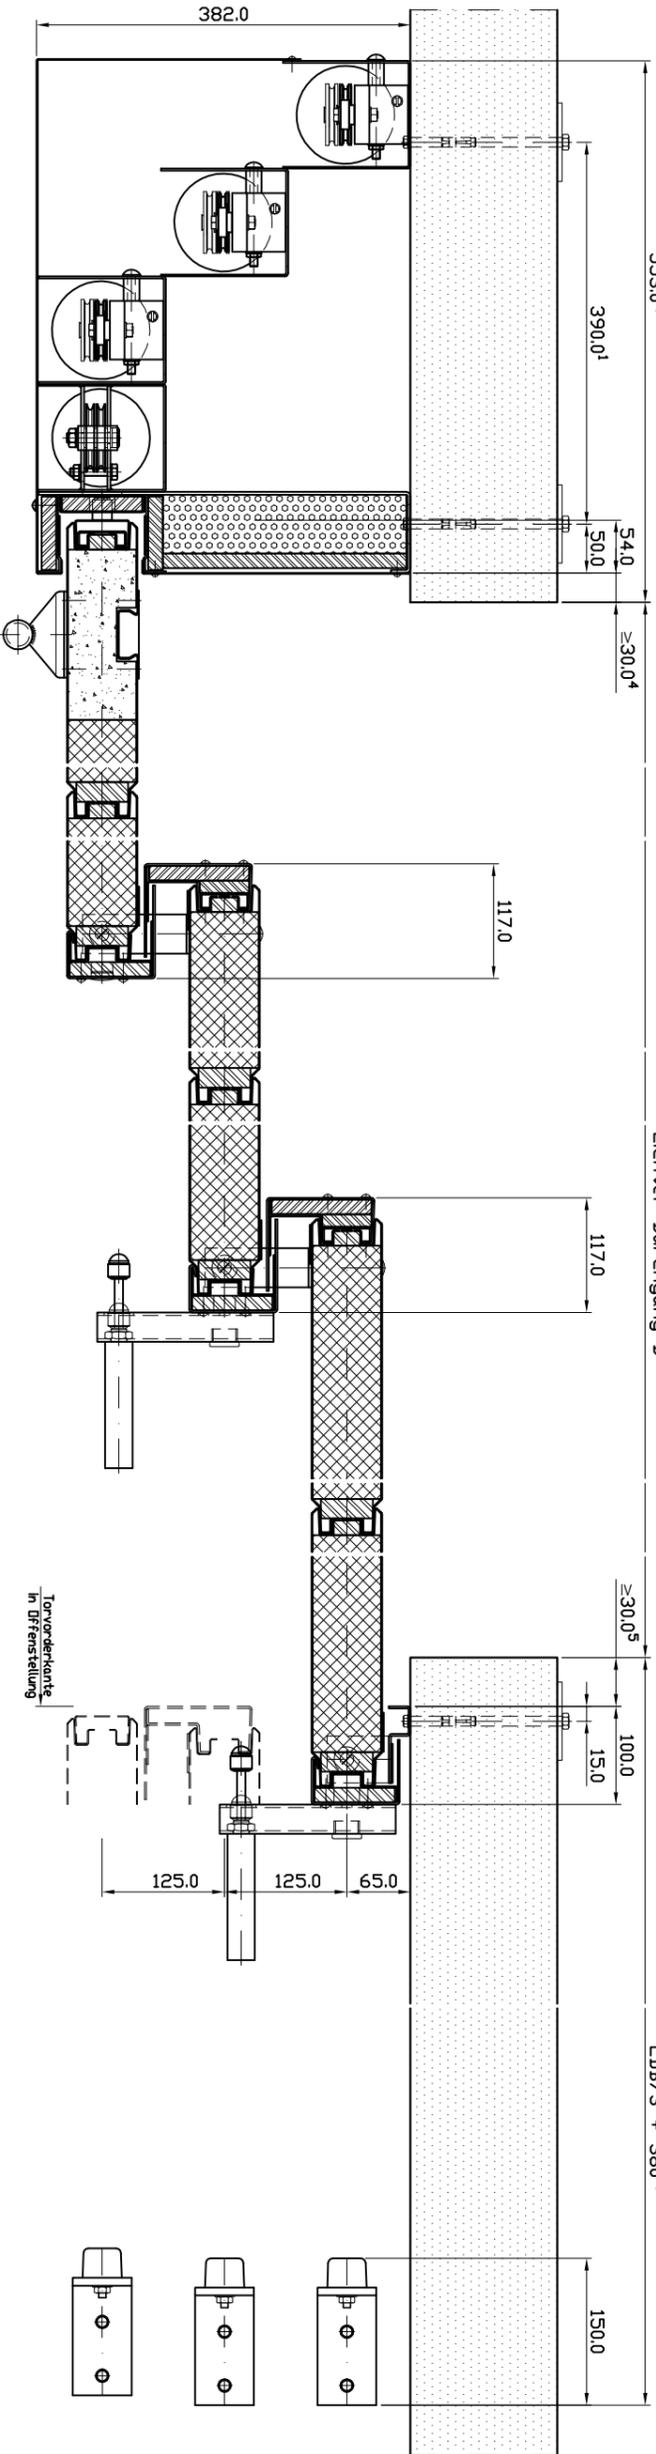

Schnitt B-B

M1:5

tor tec best vision.
Feuerschutzlösungen
TorTec Brandschutzlösungen GmbH
Inling 10
A-4902 Wolfsegg a.H.
Tel.: +43(0)7676/6000-0
Fax.: +43(0)7676/60020
mail: office@tortec.at

AN.:
Pos.:
LV Pos.:
Kunde:
BV:

Feuerschutzabschluss Typ
"FST 30-1-T3", "FST 90-1-T3"


Tor:
normal einlaufend
Blechdicke mind. 0,75mm,
Laufschiene Wandmontage,
selbstschließend,
öffnen von Hand,
Offenhaltevorrichtung 24 V DC,
Tor nicht speribar,
Hand- und Muschelgriff,
Oberfläche: Stahlblech verz.
Schweißstellen kalverzinkt

Maßstab: 1:25 / 1:5 (A2)
Blatt: 1 von 1
ZNR.: FST-1-T3-nw V1.0


dargestellt: rechts öffnend, links schließend,
spiegelbildlich: links öffnend, rechts schließend:
*) Ausführung 30-RS und 90-RS
mit aufgesetzten Streifdichtungen

d) Revisionsöffnung 500x500 bei Vorsatzwand erforderlich,
Vorsatzwand nach Tormontage herstellen!
b) ≤750 wenn FST 90, FST 30 bei LDH >4000
≤1000 wenn FST 30 bei LDH ≤4000


- 1) je weiteren Gewichtskasten +110;
- 2) mit Öffnungshilfe "Schnetz" +380;
Hinweis: bei asymmetrischer Teilung sind
2 Öffnungshilfen erforderlich!
- 3) (jeweils bei Laufschienende)
mit Auslaufklappe +15;
- 4) mit Auslaufklappe +30;

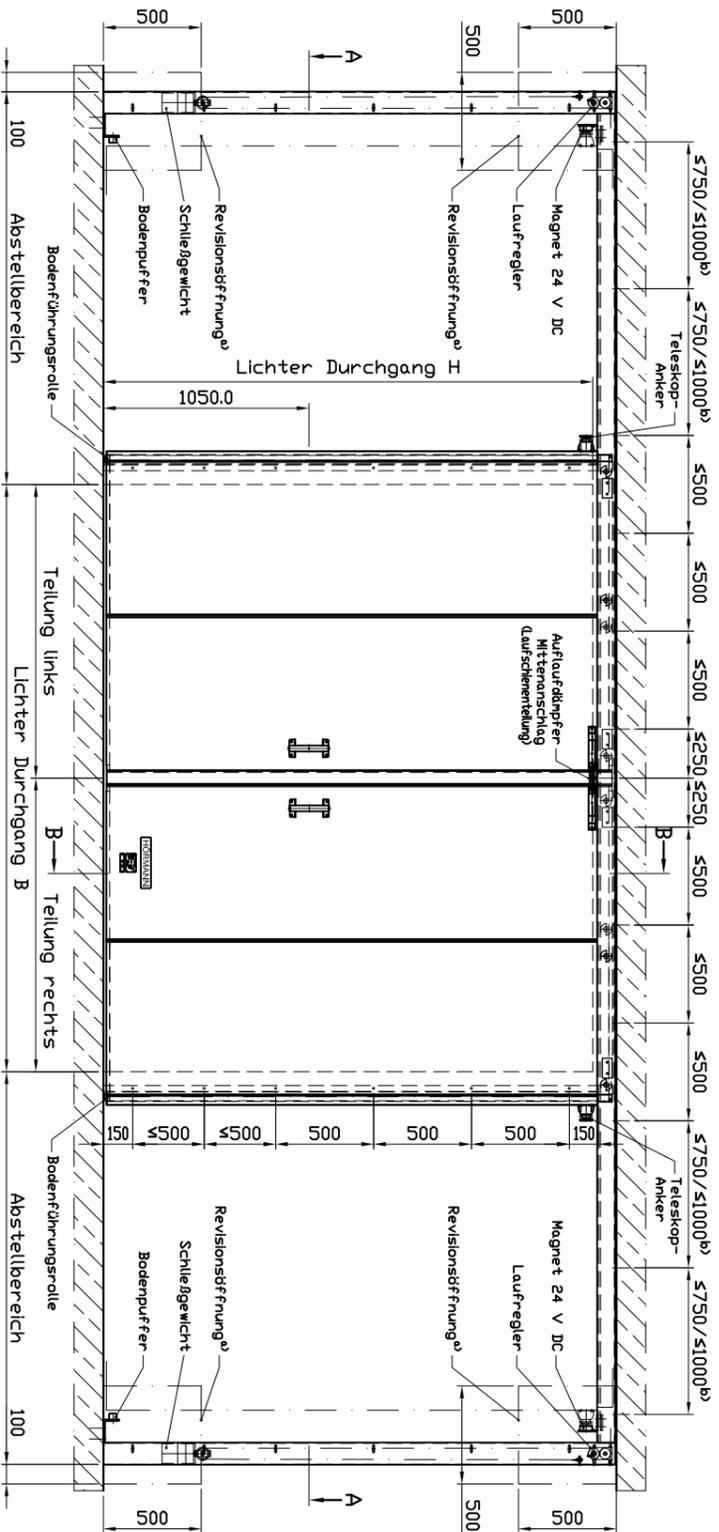

Schnitt A-A
M1:5

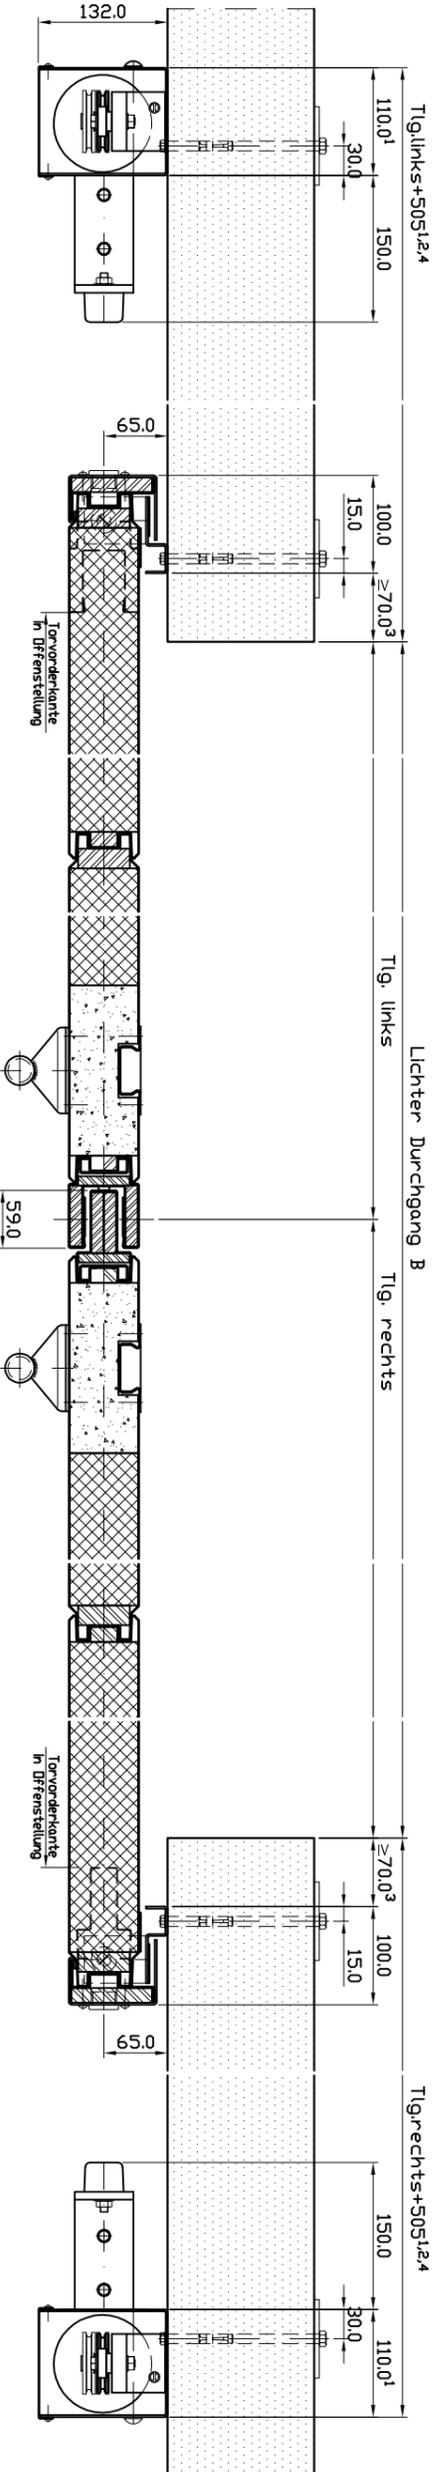

Schnitt B-B
M1:5

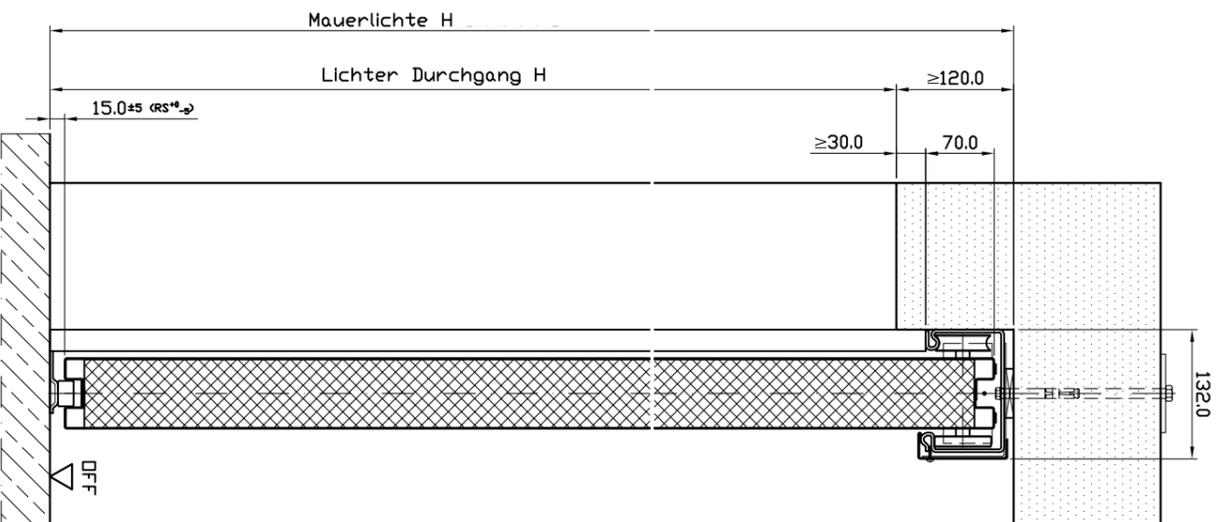

forttec
best vision.
FEUERSCHUTZTÜR SICHERHEITSTÜR
Tortec Brandschutztor GmbH
Inling 10
A-4902 Wolfsegg a.H.
Tel.: +43(0)7676/6050-0
Fax.: +43(0)7676/6020
mail: office@forttec.at

A.N.:
Pos.:
LV Pos.:
Kunde:
BV:

Feuerschutzabschluss Typ
"FST 30-2", "FST 90-2",
"FST 30-2-RS", "FST 90-2-RS")



Tor:
2 flügelig
Blechdicke mind. 0.75mm,
Laufschiene direkte Deckenmontage,
selbstschließend,
öffnen von Hand,
Offenhaltevorrichtung 24 V DC,
Tor nicht sperbar,
Hand- und Muschelgriff,
Oberfläche: Stahlblech verz.
Schweißstellen kalverzinkt

Maßstab: 1:25 / 1:5 (A2)
Blatt: 1 von 1
ZNR.: FST-2-d V1.0


dargestellt: rechts öffnend, links schließend.
 spiegelbildlich: links öffnend, rechts schließend.
 *) Ausführung 30-RS und 90-RS
 mit aufgesetzten Streifdichtungen

d) Revisionsöffnung 500x500 bei Vorsatzwand erforderlich.
 2) Vorsatzwand nach Tormentorlage herstellen!
 b) ≤ 750 wenn FST 90, FST 30 bei LDH > 4000
 ≤ 1000 wenn FST 30 bei LDH ≤ 4000

- 1) je weiteren Gewichtskasten +110;
- 2) mit Öffnungshilfe "Schnetz" +380;
 Hinweis: bei asymmetrischer Teilung sind
- 2 Öffnungshilfen erforderlich!
 (jeweils bei Laufschienenende)
- 3) mit Auslaufklappe +15;
- 4) mit Auslaufklappe +30;

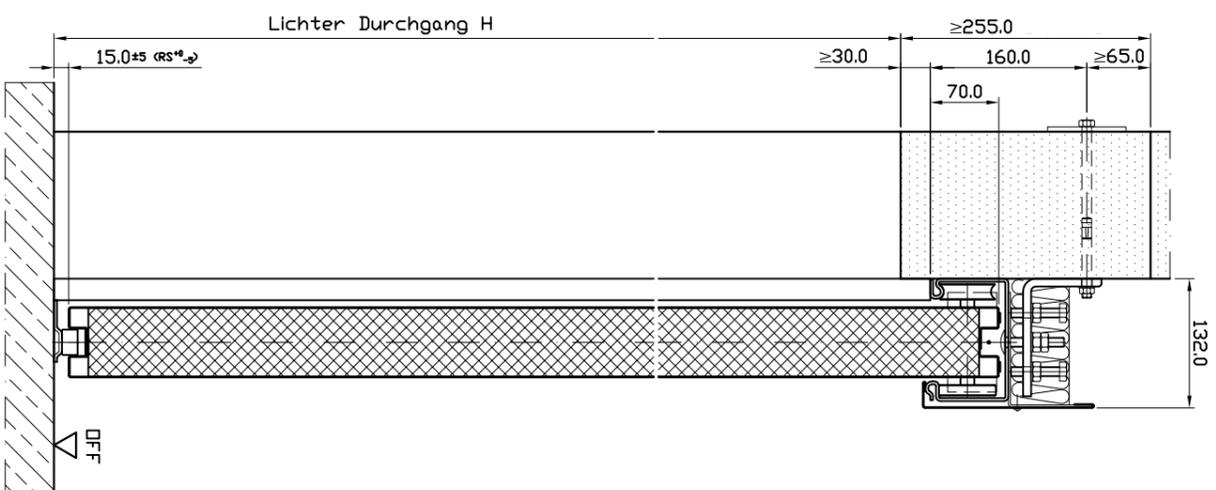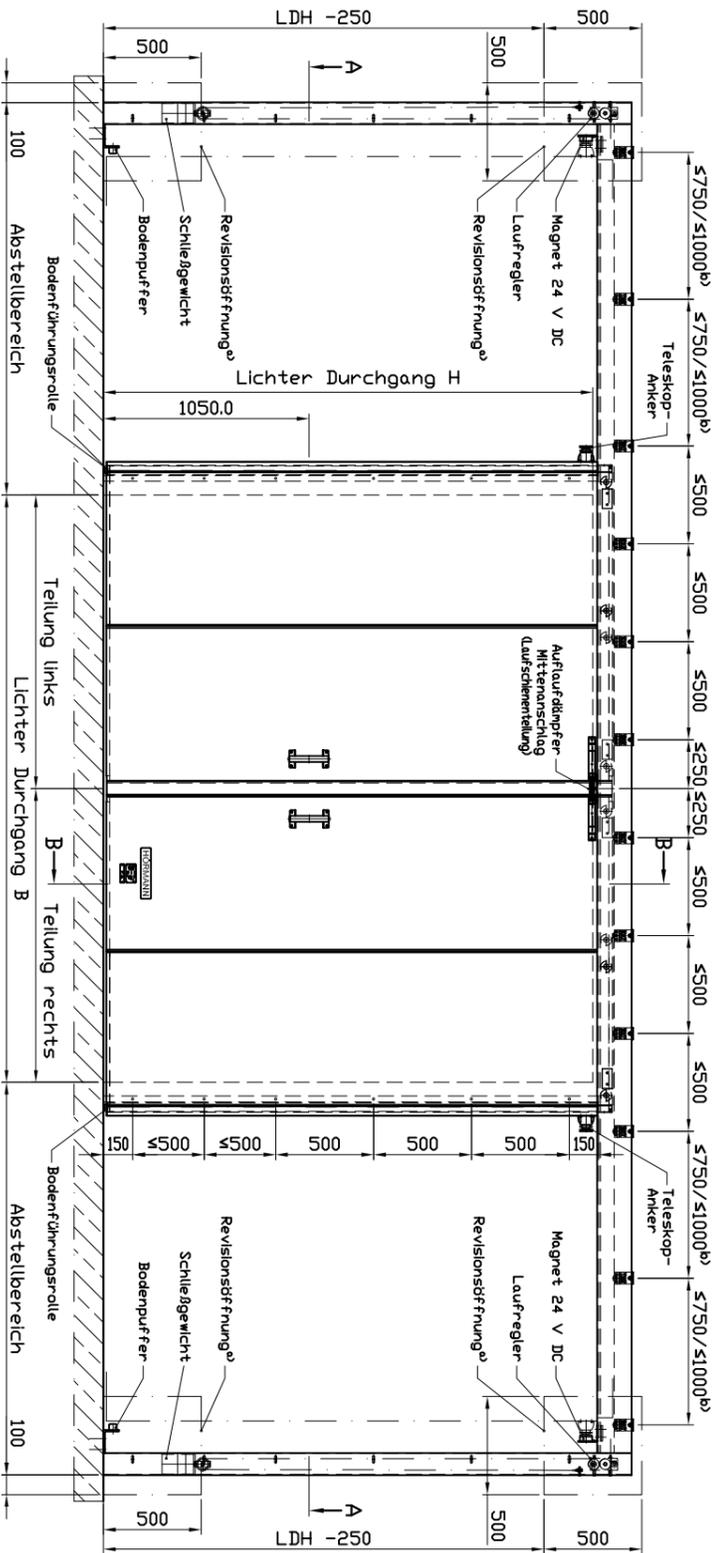

Schnitt A-A
 M1:5

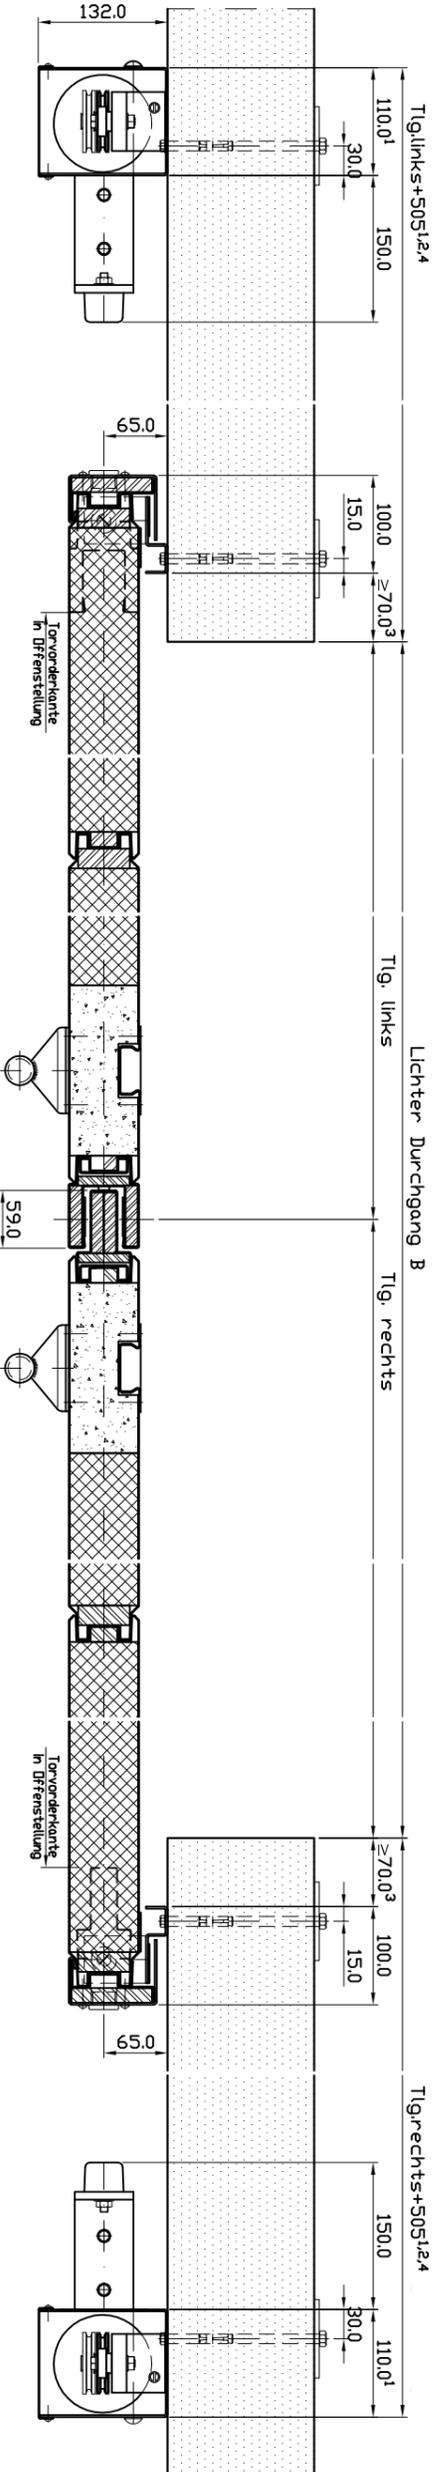

Schnitt B-B
 M1:5

fortec best vision.
 feuerschutz-tore sicherheitstüren
 Tortec Brandschutztor GmbH
 Inling 10
 A-4902 Wolfsegg a.H.
 Tel.: +43(0)7676/6050-0
 Fax.: +43(0)7676/6020
 mail: office@tortec.at

A.N.:
 Pos.:
 LV Pos.:
 Kunde:
 BV:

Feuerschutzabschluss Typ
 "FST 30-2", "FST 90-2",
 "FST 30-2-RS", "FST 90-2-RS")


Tor:
 2 flügelig
 Blechdicke mind. 0.75mm,
 Laufschiene Wandmontage,
 selbstschließend,
 öffnen von Hand,
 Offenhaltevorrichtung 24 V DC,
 Tor nicht sperren,
 Hand- und Muschelgriff,
 Oberfläch: Stahlblech verz.
 Schweißstellen kalverzinkt

Maßstab: 1:25 / 1:5 (A2)
 Blatt: 1 von 1
 ZN.: FST-2-w V1.0


dargestellt: rechts öffnend, links schließend.
spiegelbildlich: links öffnend, rechts schließend:

- d) Revisionsöffnung 500x500 bei Vorsatzwand erforderlich, Vorsatzwand nach Tormontage herstellen!
- b) ≤750 wenn FST 90, FST 30 bei LDH >4000
- ≤1000 wenn FST 30 bei LDH ≤4000


- 1) je weiteren Gewichtskasten +110;
- 2) mit Öffnungshilfe "Schnetz" +380;
- 3) mit Einlaufklappe +40;
- mit Auslaufklappe +40;
- 4) mit Einlauf und Auslaufklappe +80;
- 5) mit Auslaufklappe +40

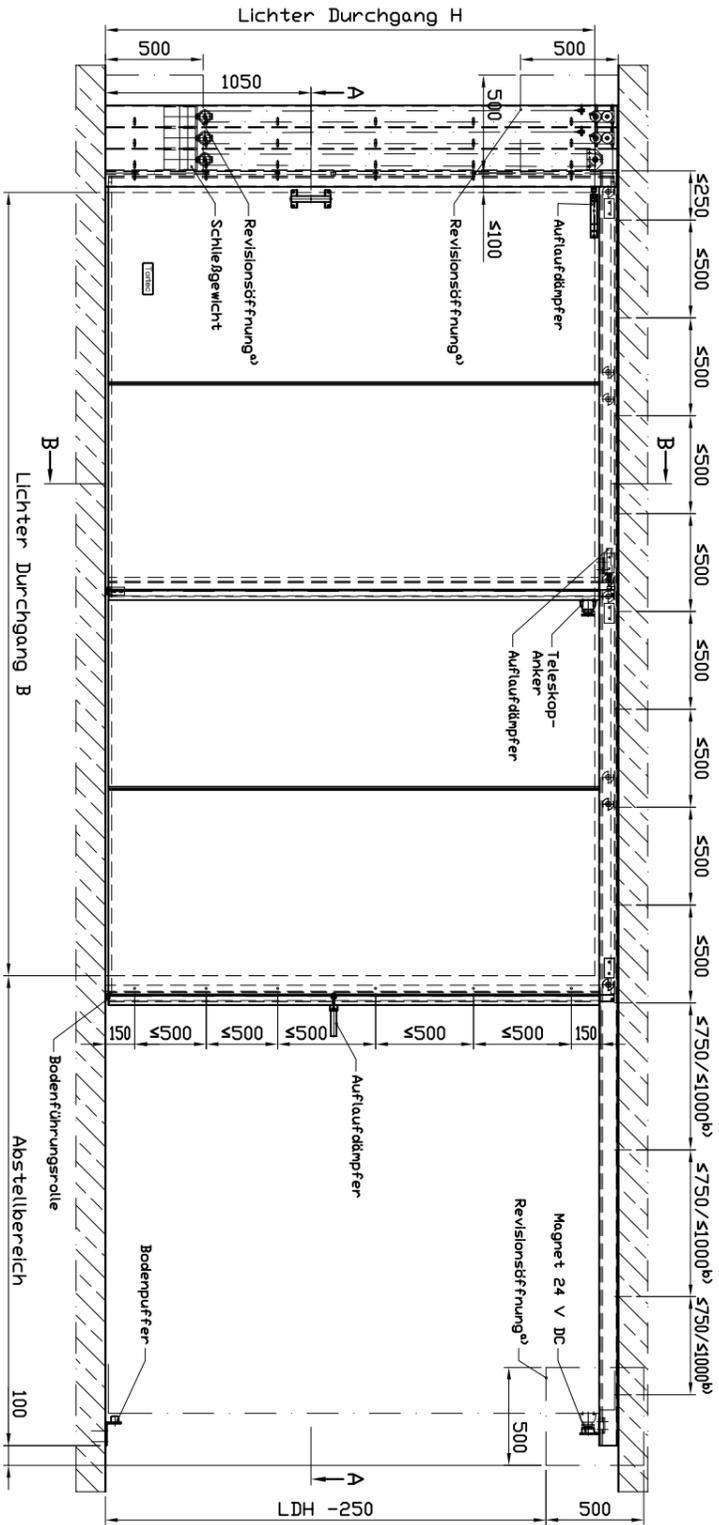

Schnitt A-A
M1:5

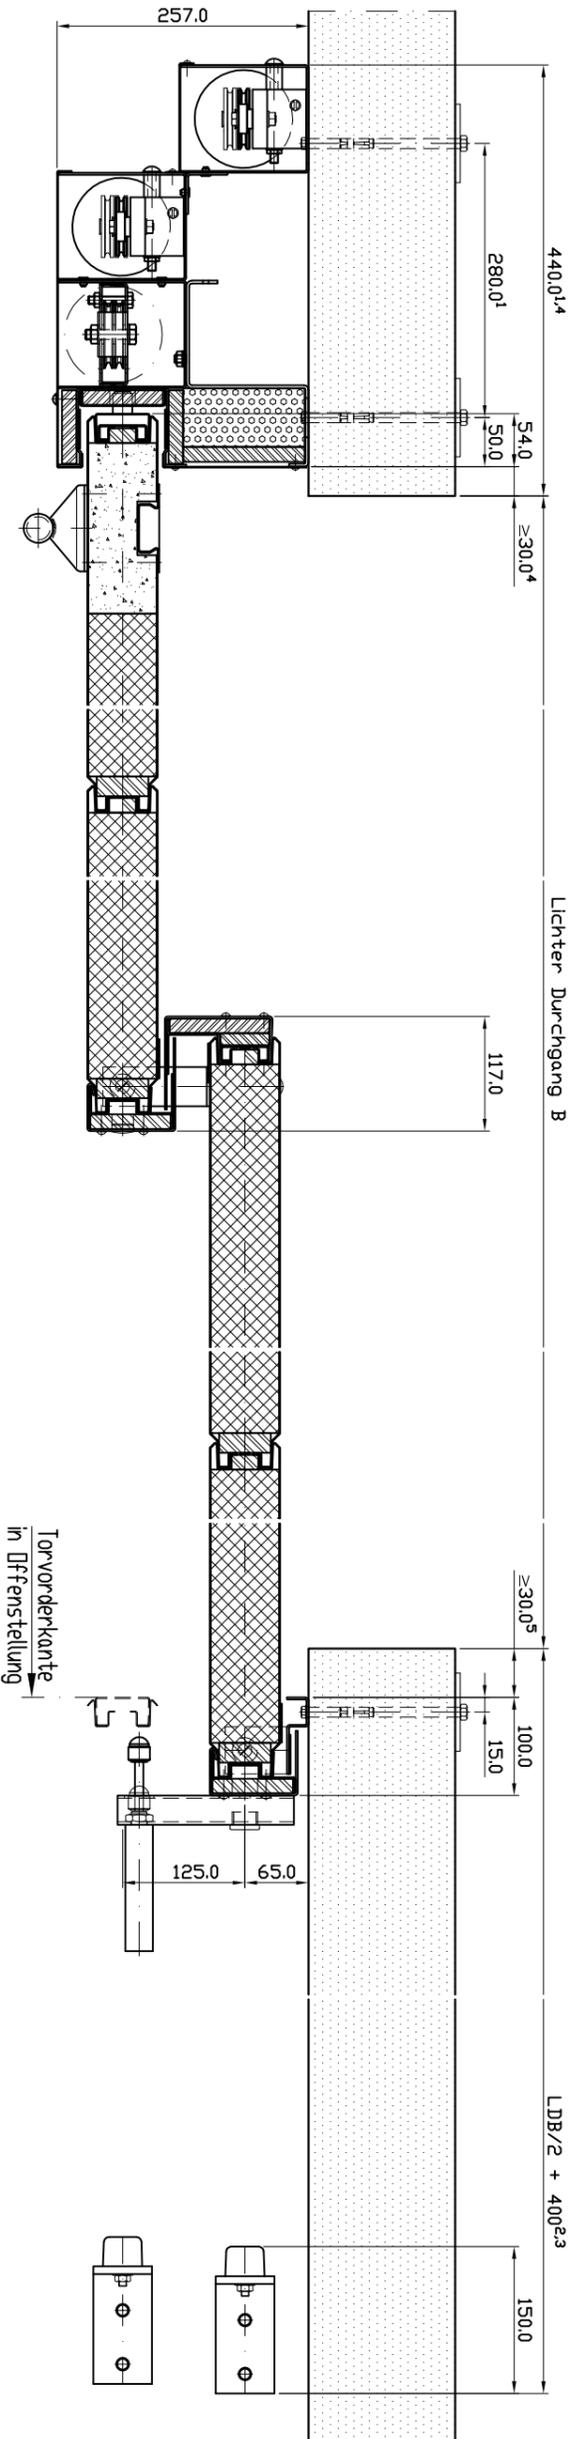

Schnitt B-B
M1:5

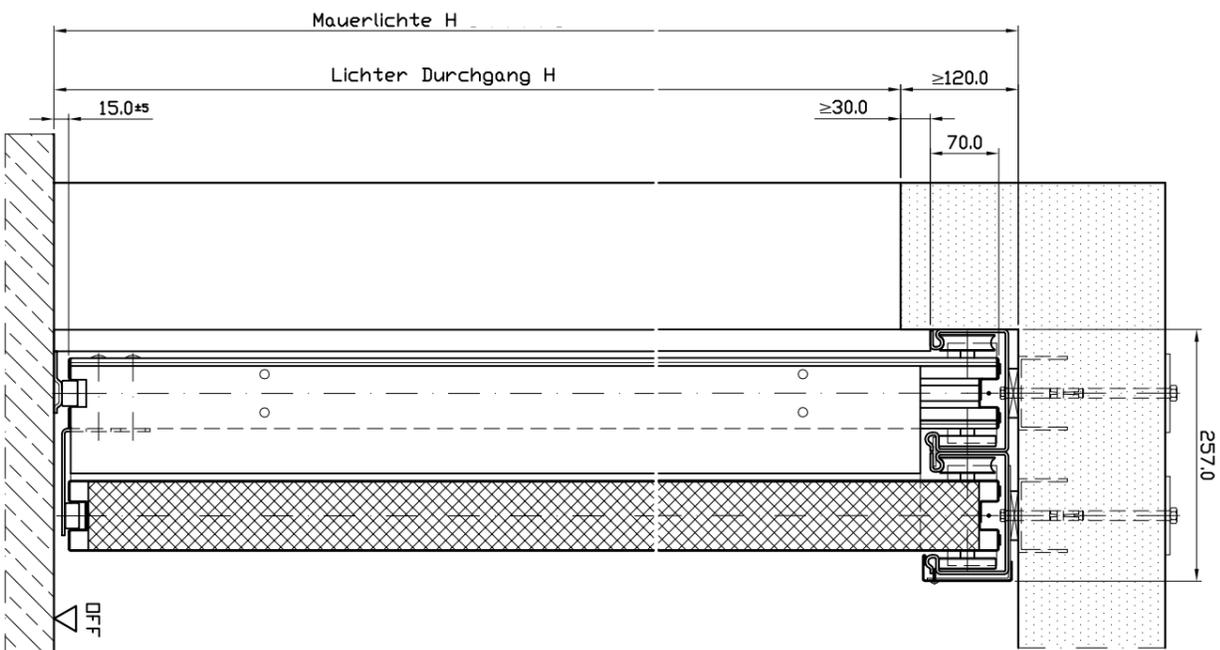

torfec best vision.
feuerschutzlösungen sicherleistungen

Tortec Brandschutzlösungen GmbH
Innling 10
A-4902 Wolfsegg a.H.
Tel.: +43(0)7676/6000-0
Fax.: +43(0)7676/60020
mail: office@torfec.at

A.N.:
Pos.:
LV Pos.:
Kunde:
BV:

Feuerschutzabschluss Typ
"FST 30-1-T2", "FST 90-1-T2"



Tor:
normal einlaufend
Blechdicke mind. 0.75mm,
Laufschiene direkte Deckenmontage,
selbstschließend,
öffnen von Hand,
Offenhaltevorrichtung 24 V DC,
Tor nicht sperbar,
Hand- und Muschelgriff,
Oberfläche: Stahlblech verz.
Schweißstellen kaltverzinkt

Maßstab: 1:25 / 1:5 (A2)
Blatt: 1 von 1
ZNR.: FST-1-T2-nd V1.1


dargestellt: rechts öffnend, links schließend.
spiegelbildlich: links öffnend, rechts schließend:

- d) Revisionsöffnung 500x500 bei Vorsatzwand erforderlich,
Vorsatzwand nach Tormontage herstellen!
b) ≤750 wenn FST 90, FST 30 bei LDH >4000
≤1000 wenn FST 30 bei LDH ≤4000

- 1) je weiteren Gewichtskasten +110;
2) mit Öffnungshilfe "Schnetz" +380;
3) mit Einlaufklappe +40;
mit Auslaufklappe +40;
4) mit Einlauf und Auslaufklappe +80;
5) mit Auslaufklappe +40

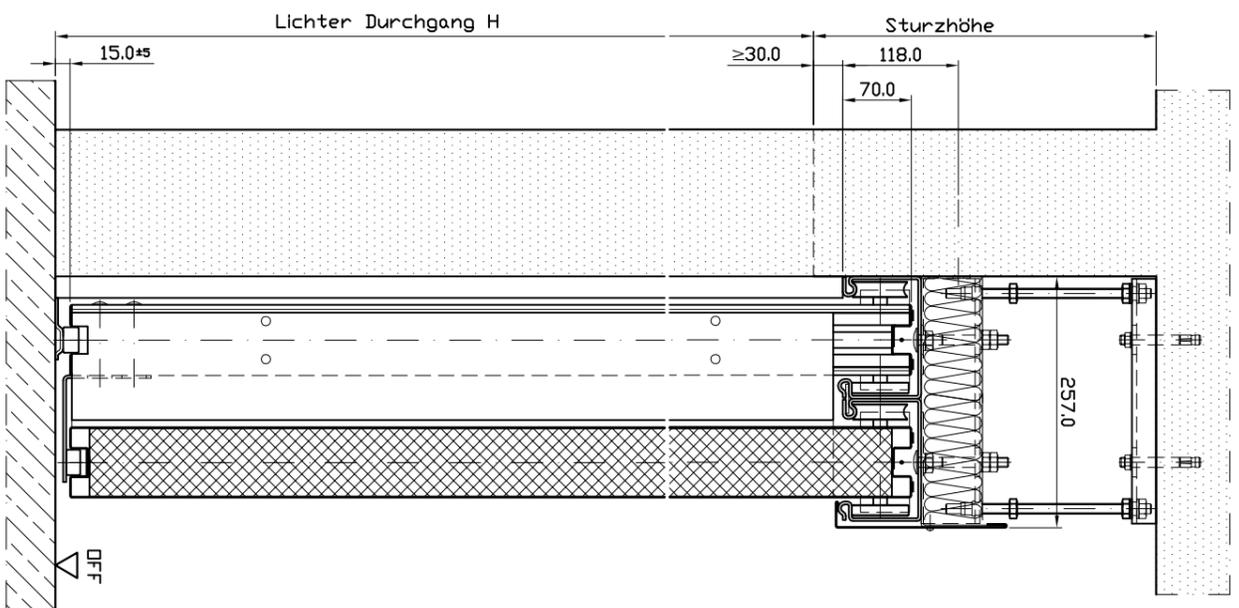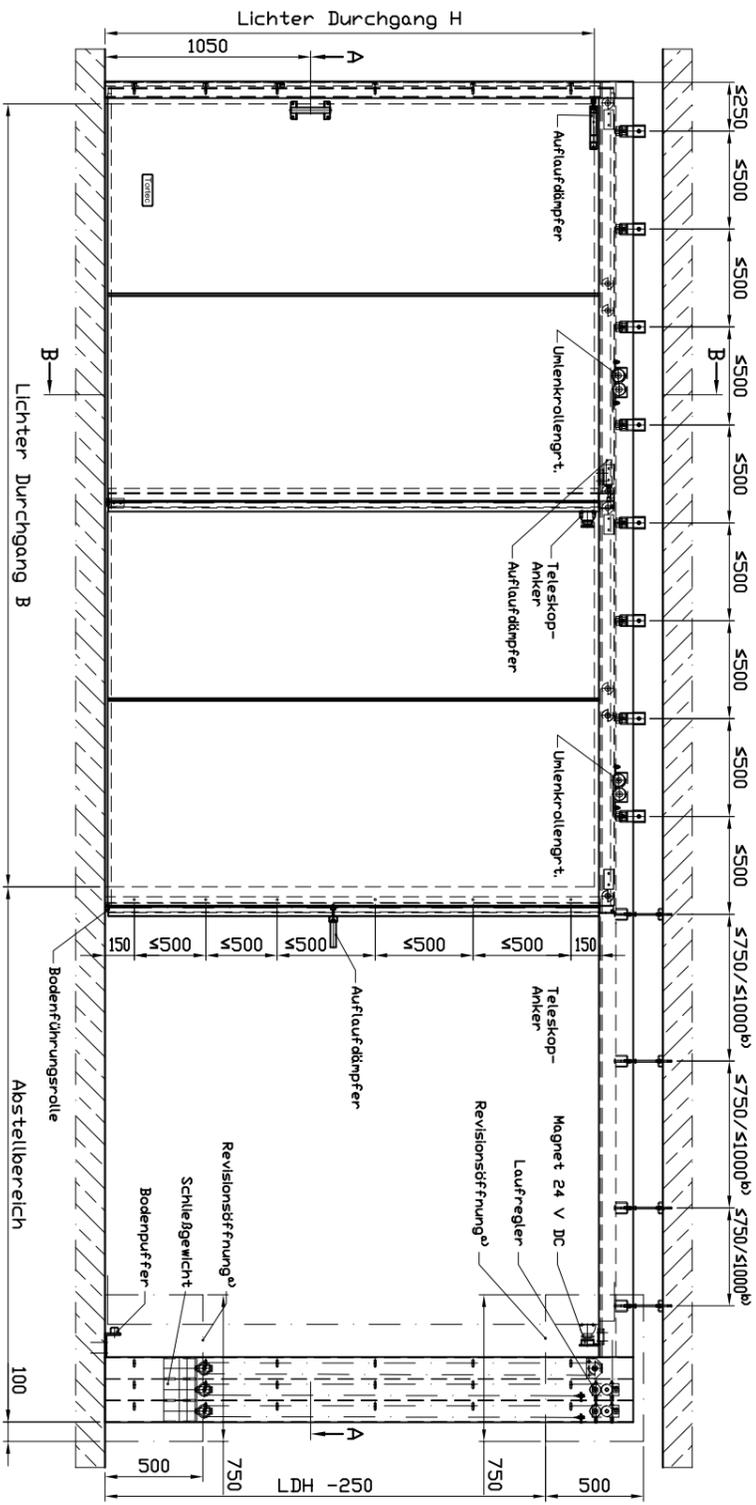

Schnitt A-A
M:1:5

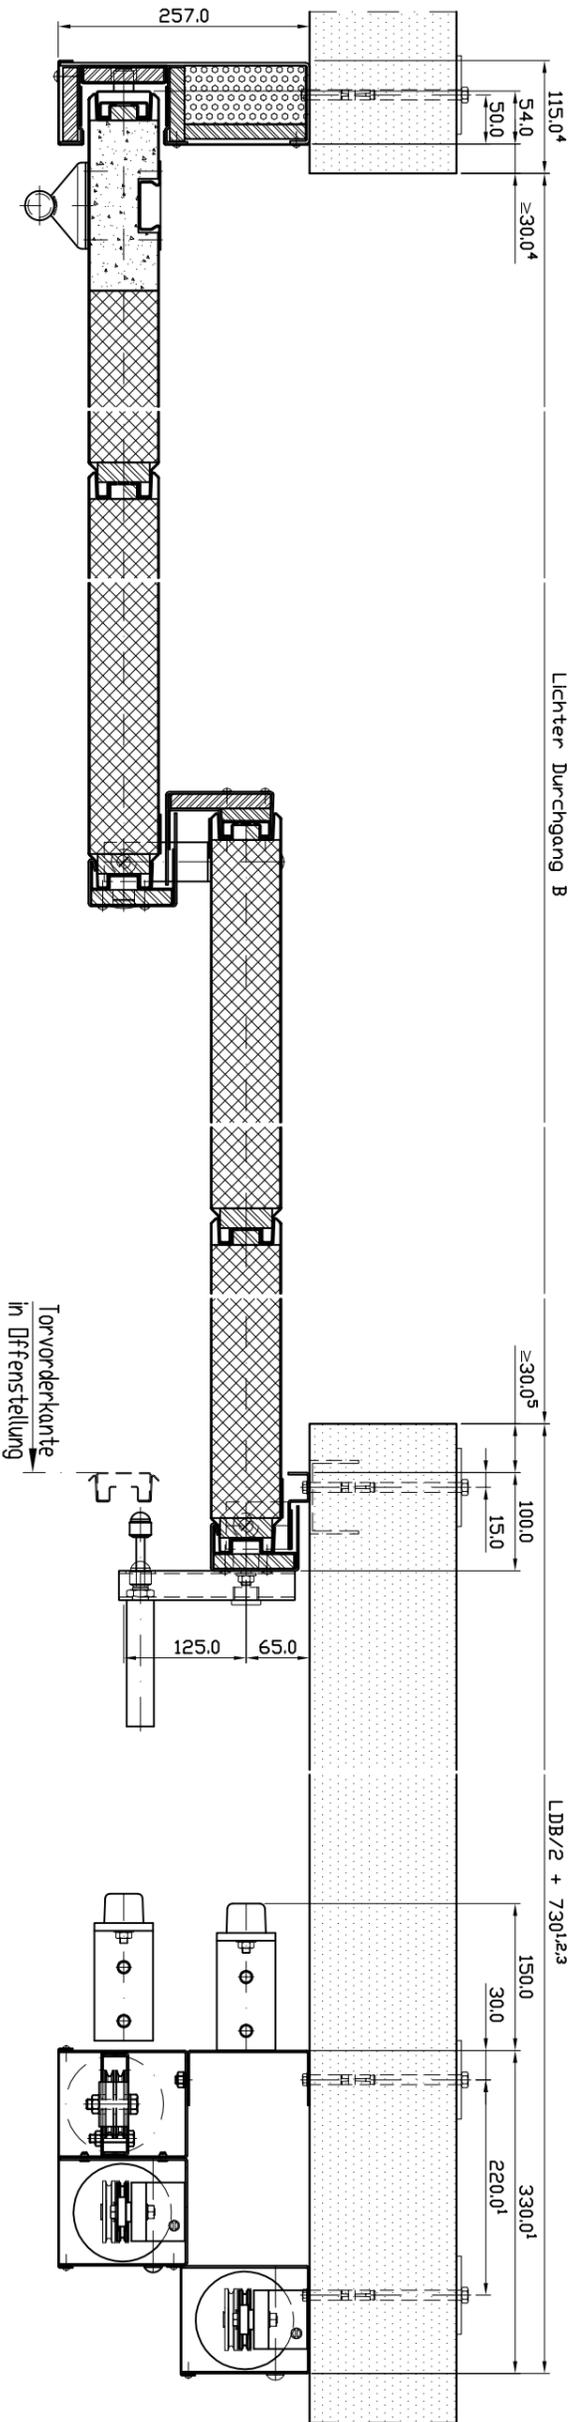

Schnitt B-B
M:1:5

forttec best vision.
FEUERSCHUTZTÜR SICHERHEITSTÜR
Tortec Brandschutztor GmbH
Inling 10
A-4902 Wolfsegg a.H.
Tel.: +43(0)7676/6050-0
Fax.: +43(0)7676/6020
mail: office@forttec.at

A.N.:
Pos.:
LV Pos.:
Kunde:
BV:

Feuerschutzabschluss Typ
"FST 30-1-T2", "FST 90-1-T2"



Tor:
normal einlaufend,
Gewicht umgelenkt,
Bleedicke mind. 0,75mm,
Laufschiene
abgehängte Deckenmontage,
selbstschließend,
öffnen von Hand,
Offenhaltevorrichtung 24 V DC,
Tor nicht sperrrbar,
Hand- und Muschelgriff,
Oberfläche: Stahlblech verz.
Schweißstellen kalterzinkt

Maßstab: 1:25 / 1:5 (A2)
Blatt: 1 von 1
ZN.: FST-1-T2-nga V1.1

dargestellt: rechts öffnend, links schließend.
spiegelbildlich: links öffnend, rechts schließend:


- d) Revisionsöffnung 500x500 bei Vorsatzwand erforderlich,
Vorsatzwand nach Tormontage herstellen!
b) ≤750 wenn FST 90, FST 30 bei LDH >4000
≤1000 wenn FST 30 bei LDH ≤4000

- 1) je weiteren Gewichtskasten +110;
2) mit Öffnungshilfe "Schnetz" +380;
3) mit Einlaufklappe +40;
mit Auslaufklappe +40;
4) mit Einlauf und Auslaufklappe +80;
5) mit Auslaufklappe +40

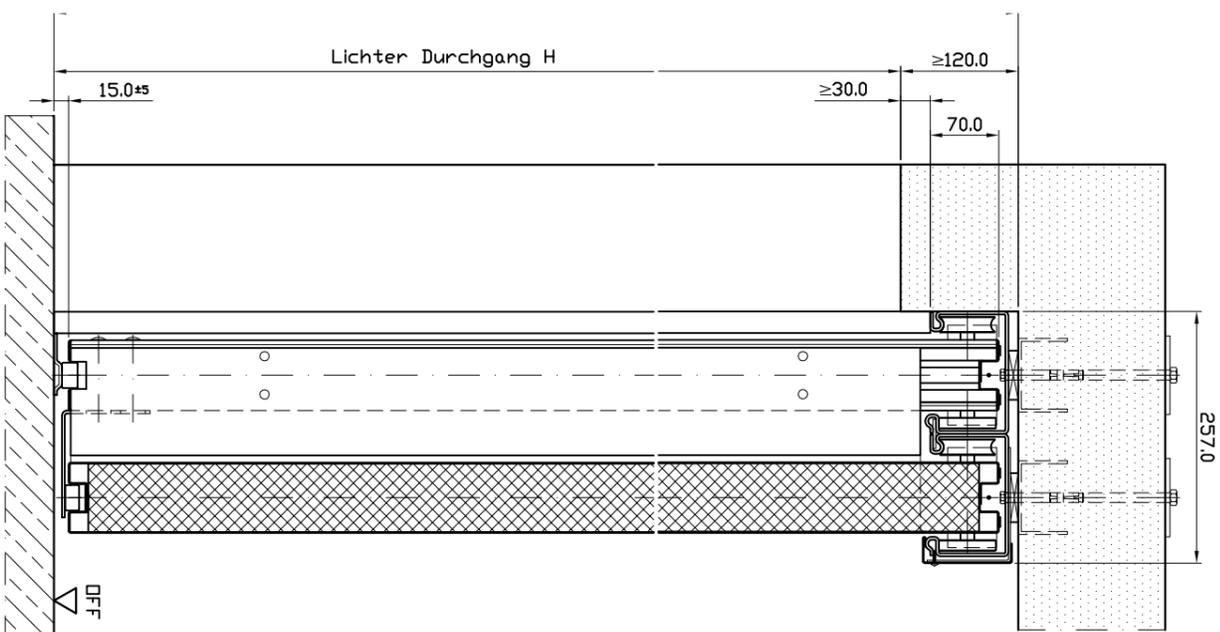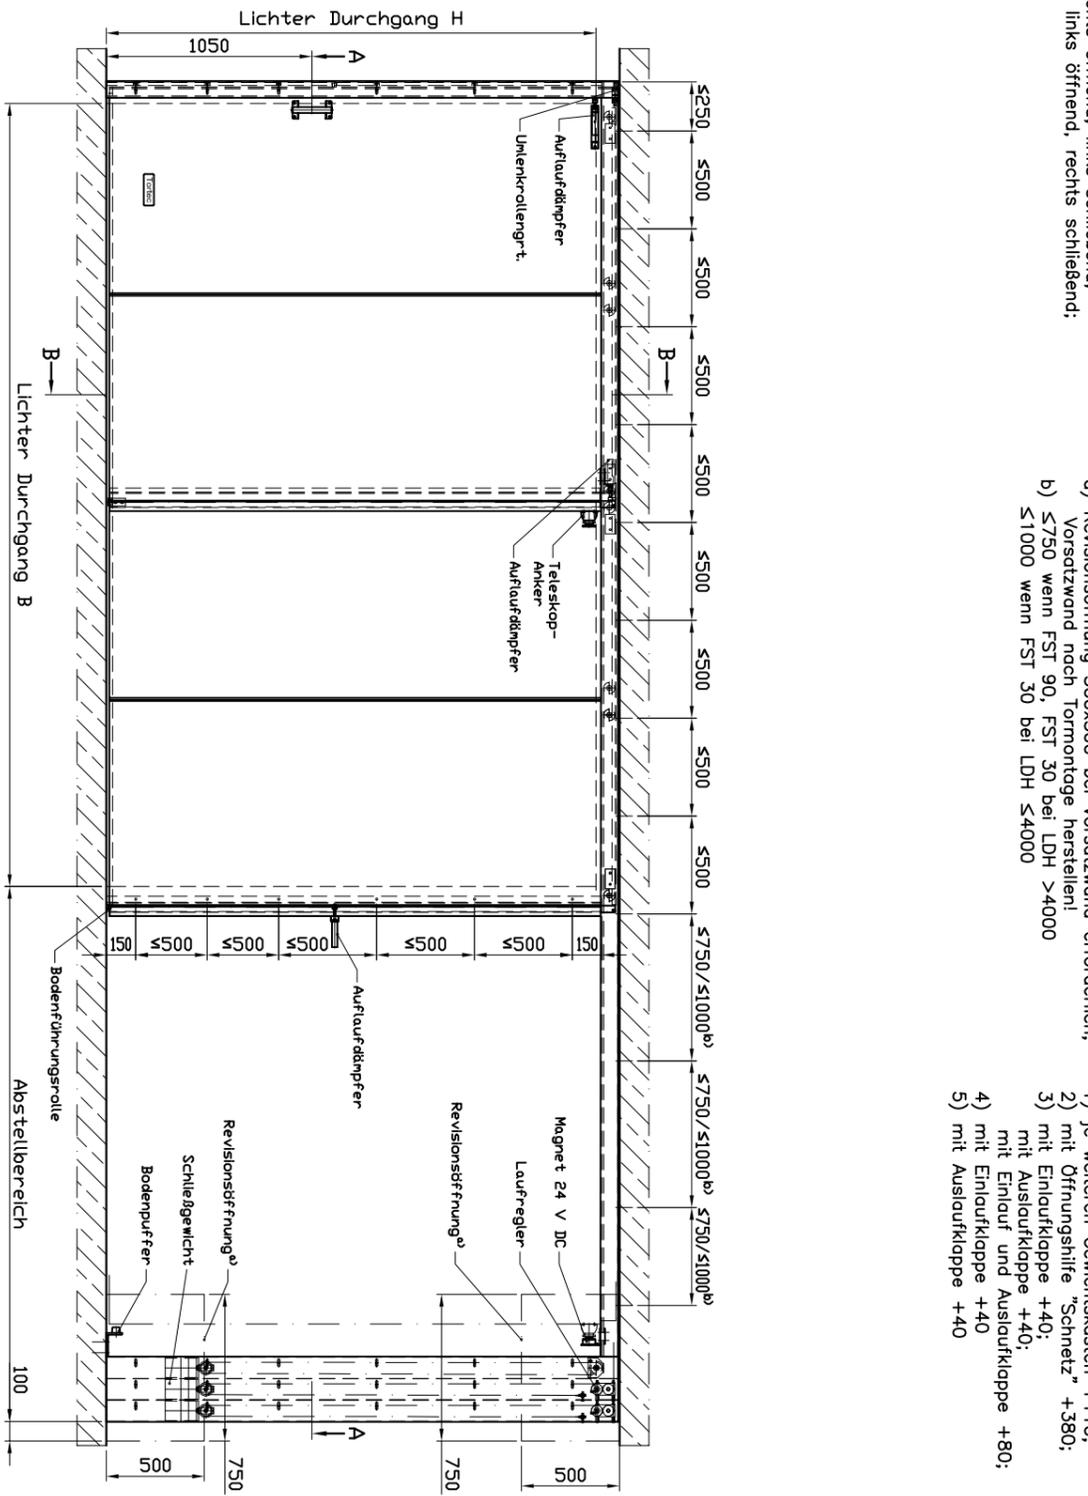

Schnitt B-B
M1:5

Schnitt A-A
M1:5

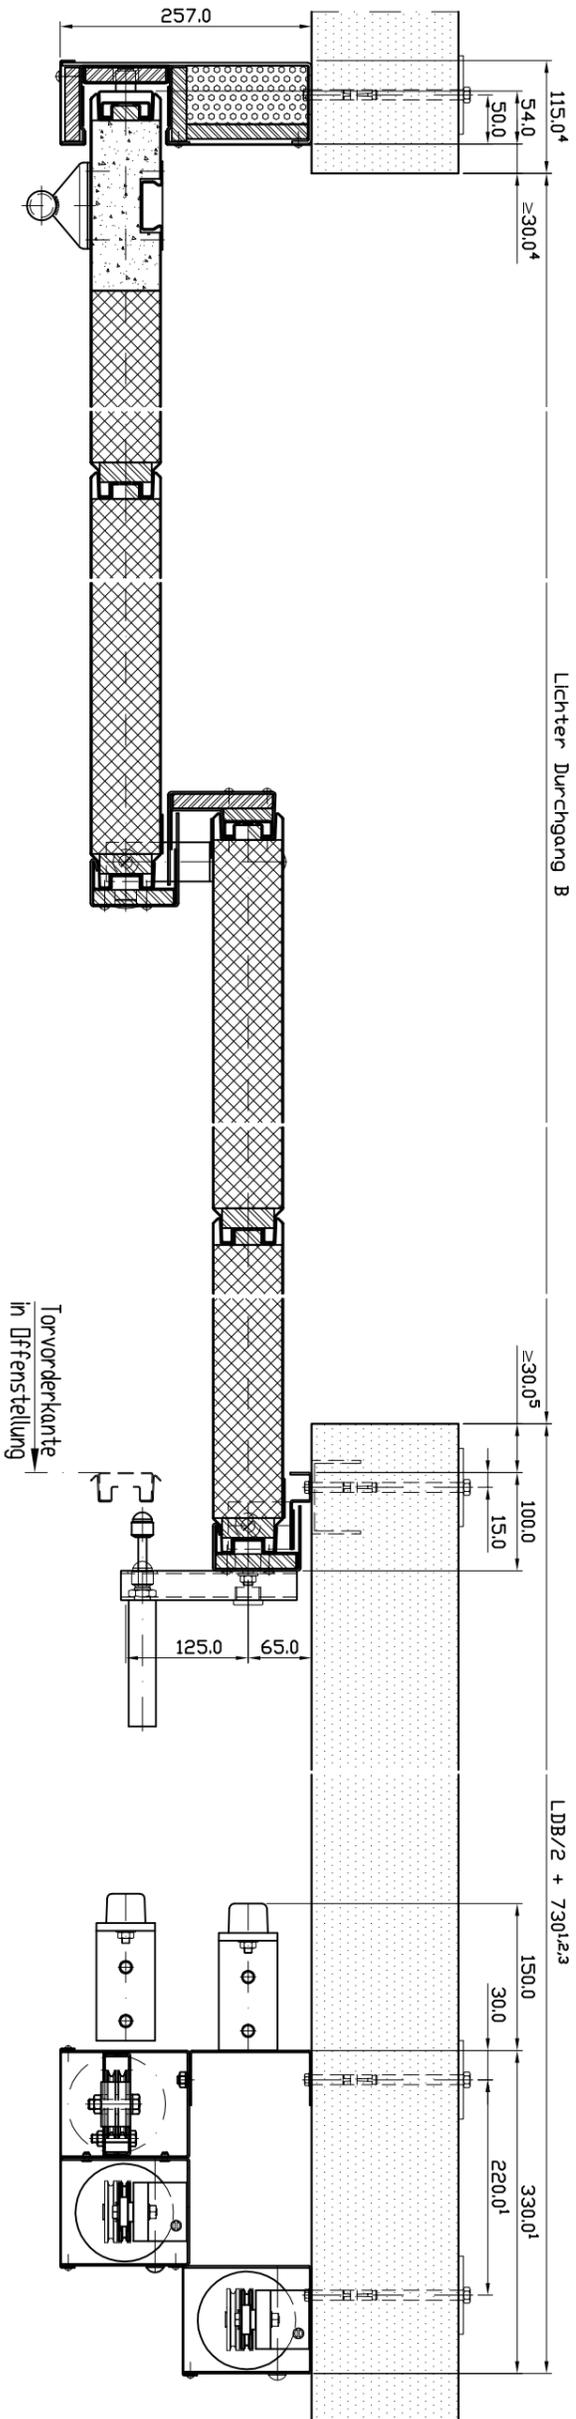

Feuerschutzabschluss Typ
"FST 30-1-T2", "FST 90-1-T2"

Tor:
normal einlaufend,
Gewicht umgelenkt,
Blechdicke mind. 0,75mm,
Laufschiene direkte Deckenmontage,
selbstschließend,
öffnen von Hand,
Offenhaltevorrichtung 24 V DC,
Tor nicht sperren,
Hand- und Muschelgriff,
Oberfläche: Stahlblech verz.
Schweißstellen kalverzinkt

tor tec best vision.
feuerschutztor sicherheitslösungen



Tortec Brandschutztor GmbH
Inling 10
A-4902 Wolfsegg a.H.
Tel.: +43(0)7676/6050-0
Fax.: +43(0)7676/6020
mail: office@tortec.at

Mabstab: 1:25 / 1:5 (A2)
Blatt: 1 von 1
ZNR.: FST-1-T2-ngd V1.1

dargestellt: rechts öffnend, links schließend.
spiegelbildlich: links öffnend, rechts schließend:

- d) Revisionsöffnung 500x500 bei Vorsatzwand erforderlich,
Vorsatzwand nach Tormentorstellung herstellen!
b) ≤ 750 wenn FST 90, FST 30 bei LDH > 4000
 ≤ 1000 wenn FST 30 bei LDH ≤ 4000

- 1) je weiteren Gewichtskasten +110;
2) mit Öffnungshilfe "Schnetz" +380;
3) mit Einlaufklappe +40;
mit Auslaufklappe +40;
4) mit Einlauf und Auslaufklappe +80;
5) mit Auslaufklappe +40

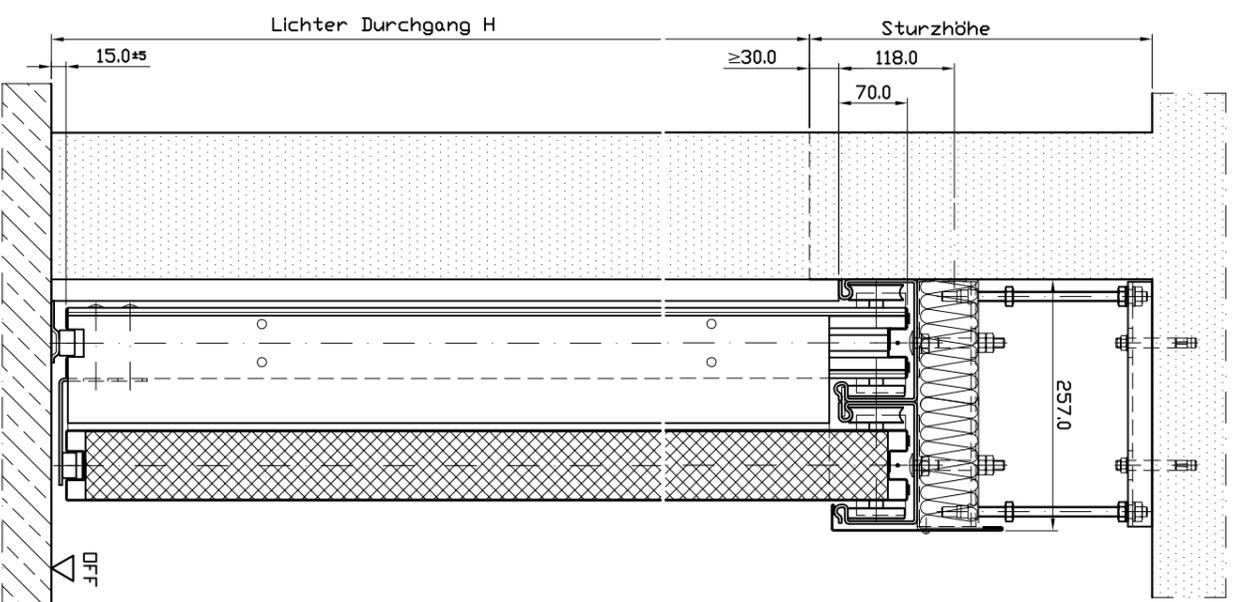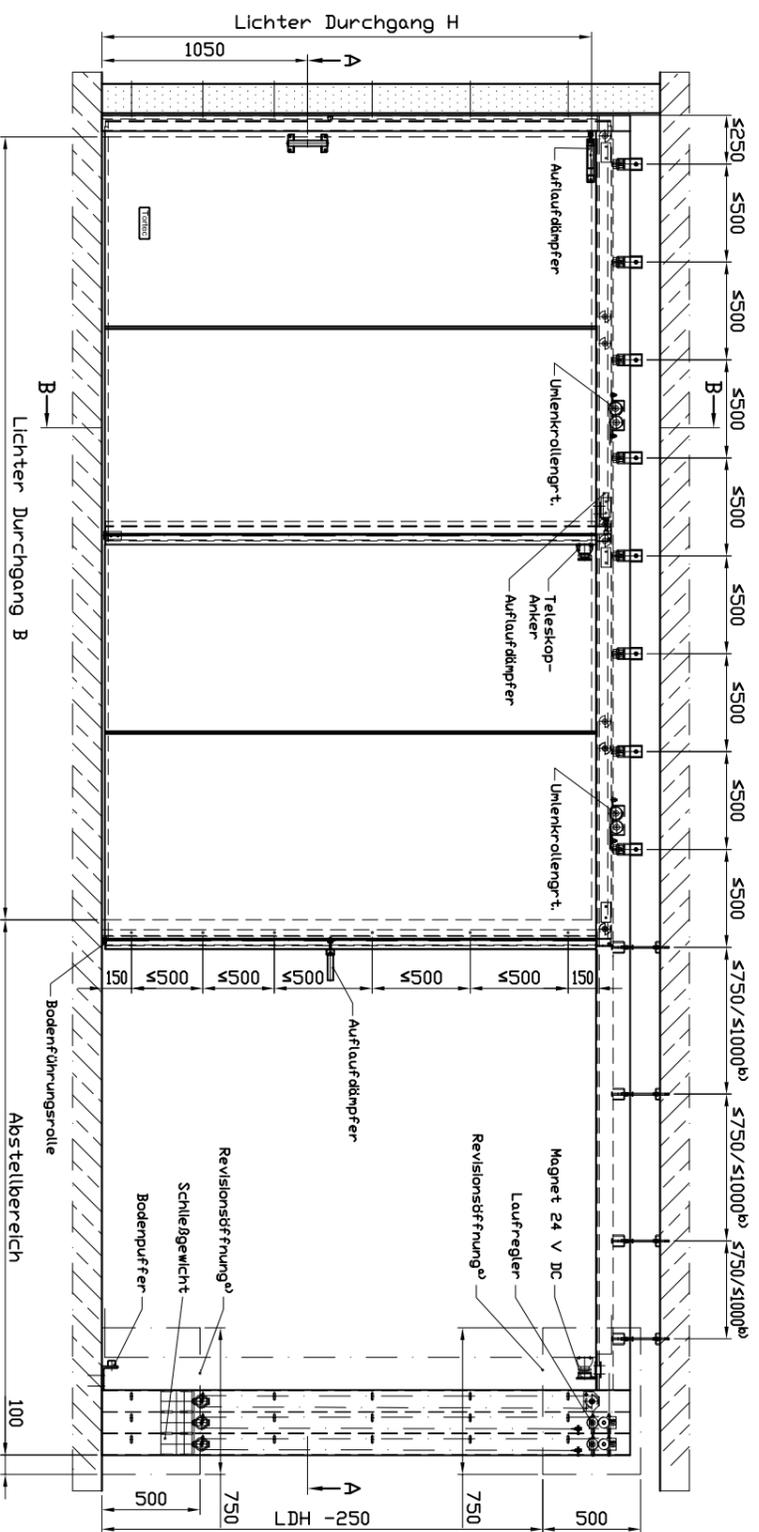


Schnitt A-A
M1:5

Mauerlichte B

Lichter Durchgang B

LDB/2 + 7301a,3

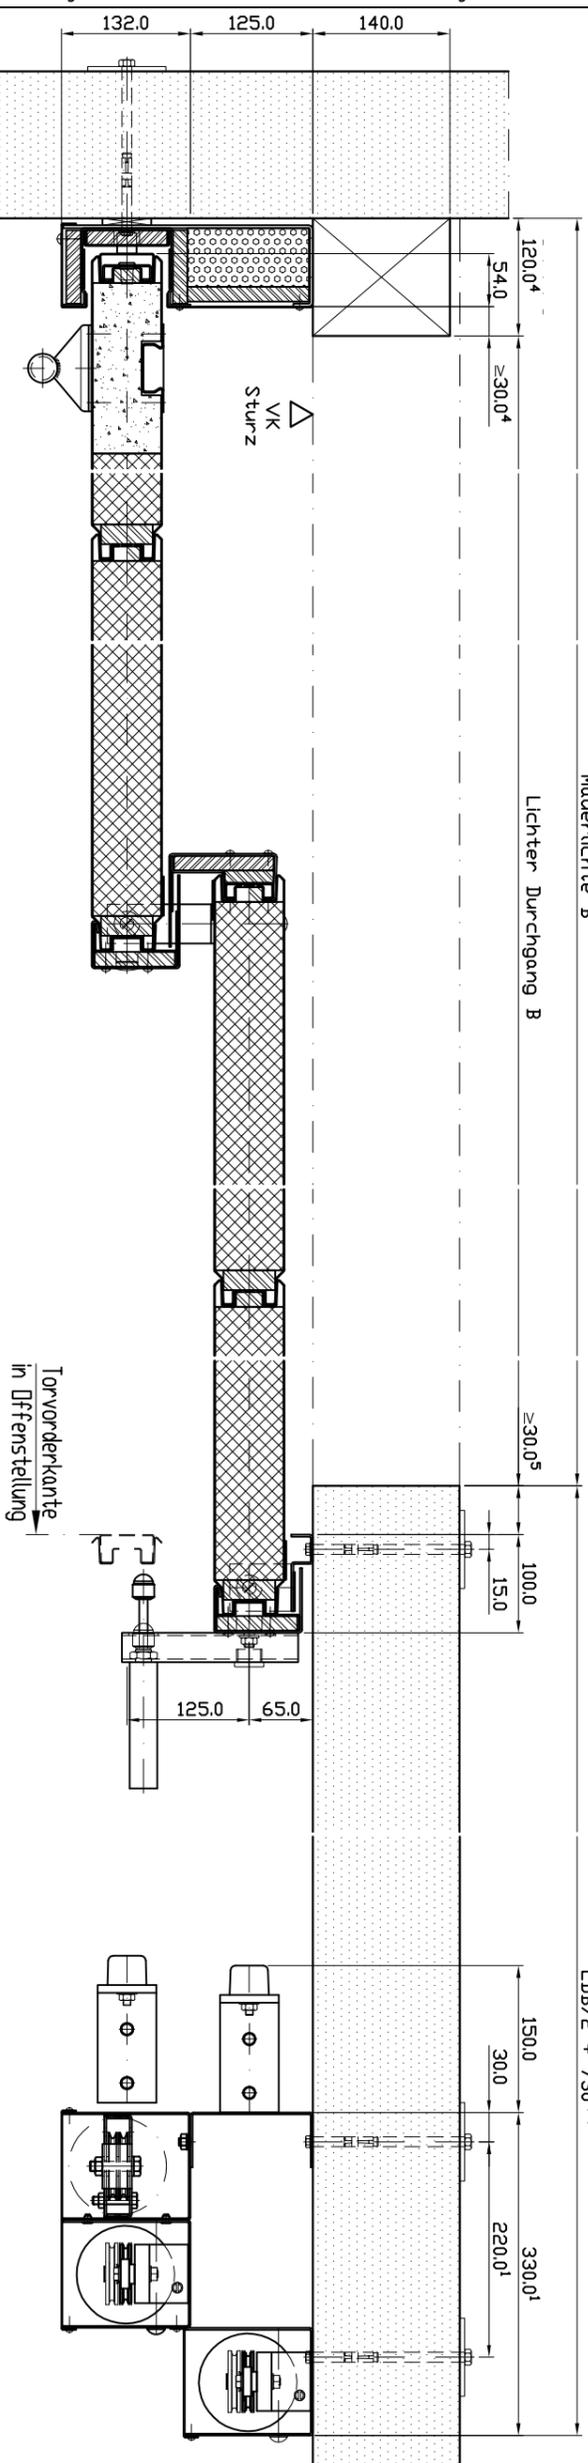

Schnitt B-B
M1:5



forttec
Feuerschutztor
sicherheitslösungen
Tortec Brandschutztor GmbH
Inling 10
A-4902 Wolfsegg a.H.
Tel.: +43(0)7676/6050-0
Fax.: +43(0)7676/6020
mail: office@forttec.at

A.N.:
Pos.:
LV Pos.:
Kunde:
BV:

Feuerschutzabschluss Typ
"FST 30-1-T2", "FST 90-1-T2"



Tor:
stumpf einlaufend,
Gewicht umgelenkt,
Bleedicke mind. 0,75mm,
Laufschiene Wandmontage, bzw.
abgehängte Deckenmontage,
selbstschließend,
öffnen von Hand,
Offenhaltevorrichtung 24 V DC,
Tor nicht speribar,
Hand- und Muschelgriff,
Oberfläche: Stahlblech verz.
Schweißstellen kalverzinkt

Maßstab: 1:25 / 1:5 (A2)
Blatt: 1 von 1
ZNR.: FST-1-T2-sa V1,1

dargestellt: rechts öffnend, links schließend.
spiegelbildlich: links öffnend, rechts schließend:


- d) Revisionsöffnung 500x500 bei Vorsatzwand erforderlich,
Vorsatzwand nach Tormontage herstellen!
b) ≤750 wenn FST 90, FST 30 bei LDH >4000
≤1000 wenn FST 30 bei LDH ≤4000

- 1) je weiteren Gewichtskasten +110;
2) mit Öffnungshilfe "Schnetz" +380;
3) mit Einlaufklappe +40;
mit Auslaufklappe +40;
4) mit Einlauf und Auslaufklappe +80;
5) mit Auslaufklappe +40

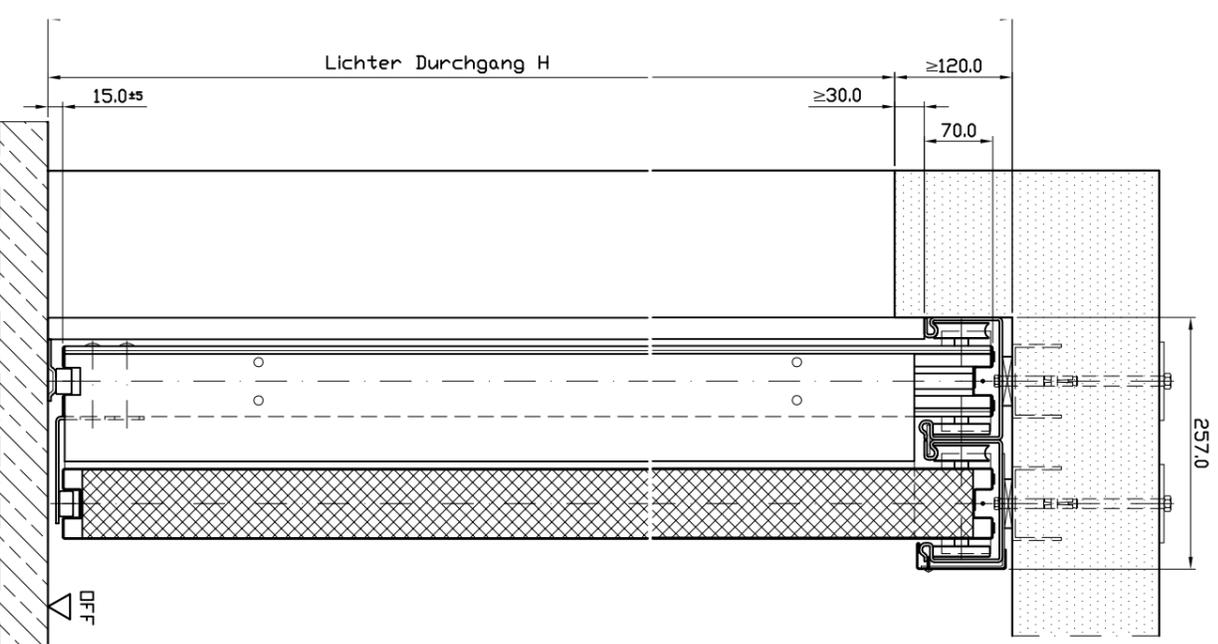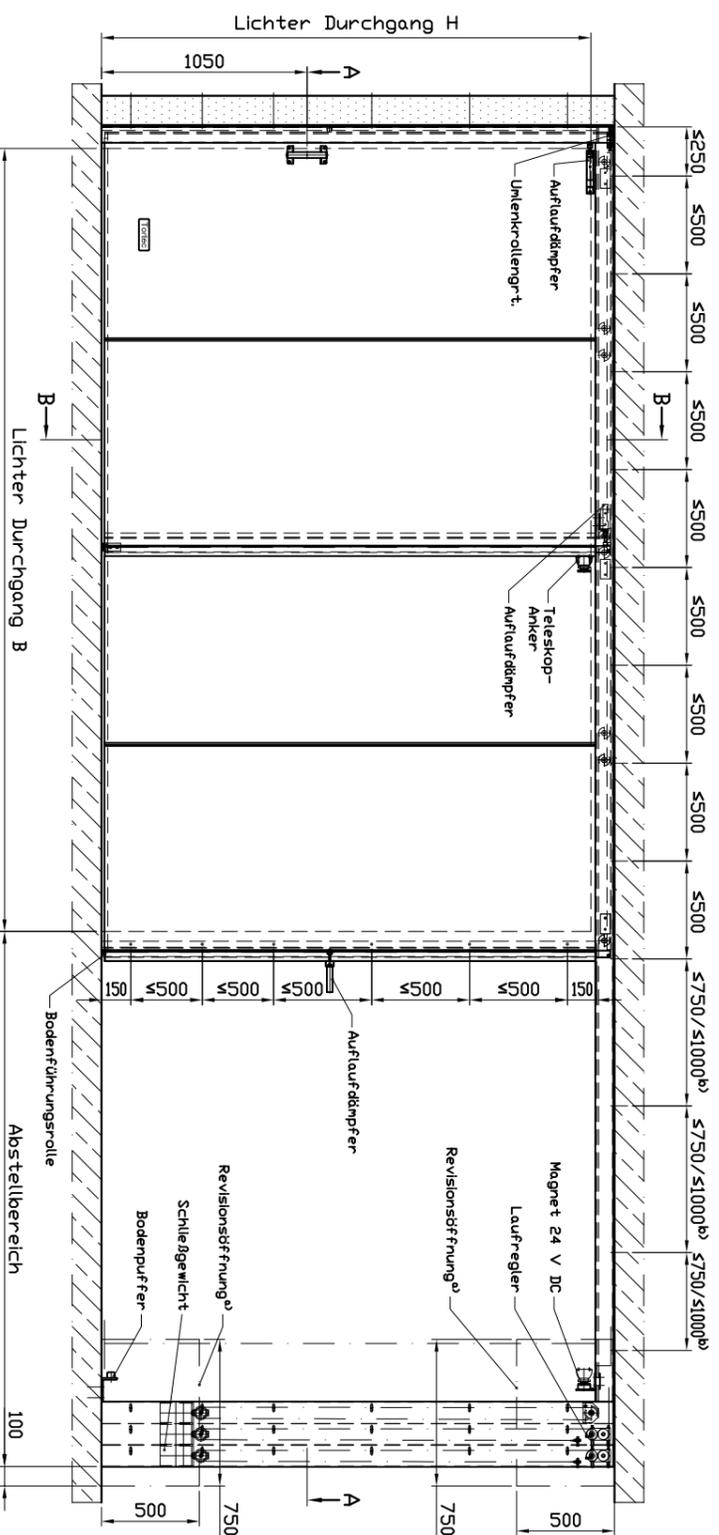

Schnitt B-B
M1:5

Schnitt A-A
M1:5

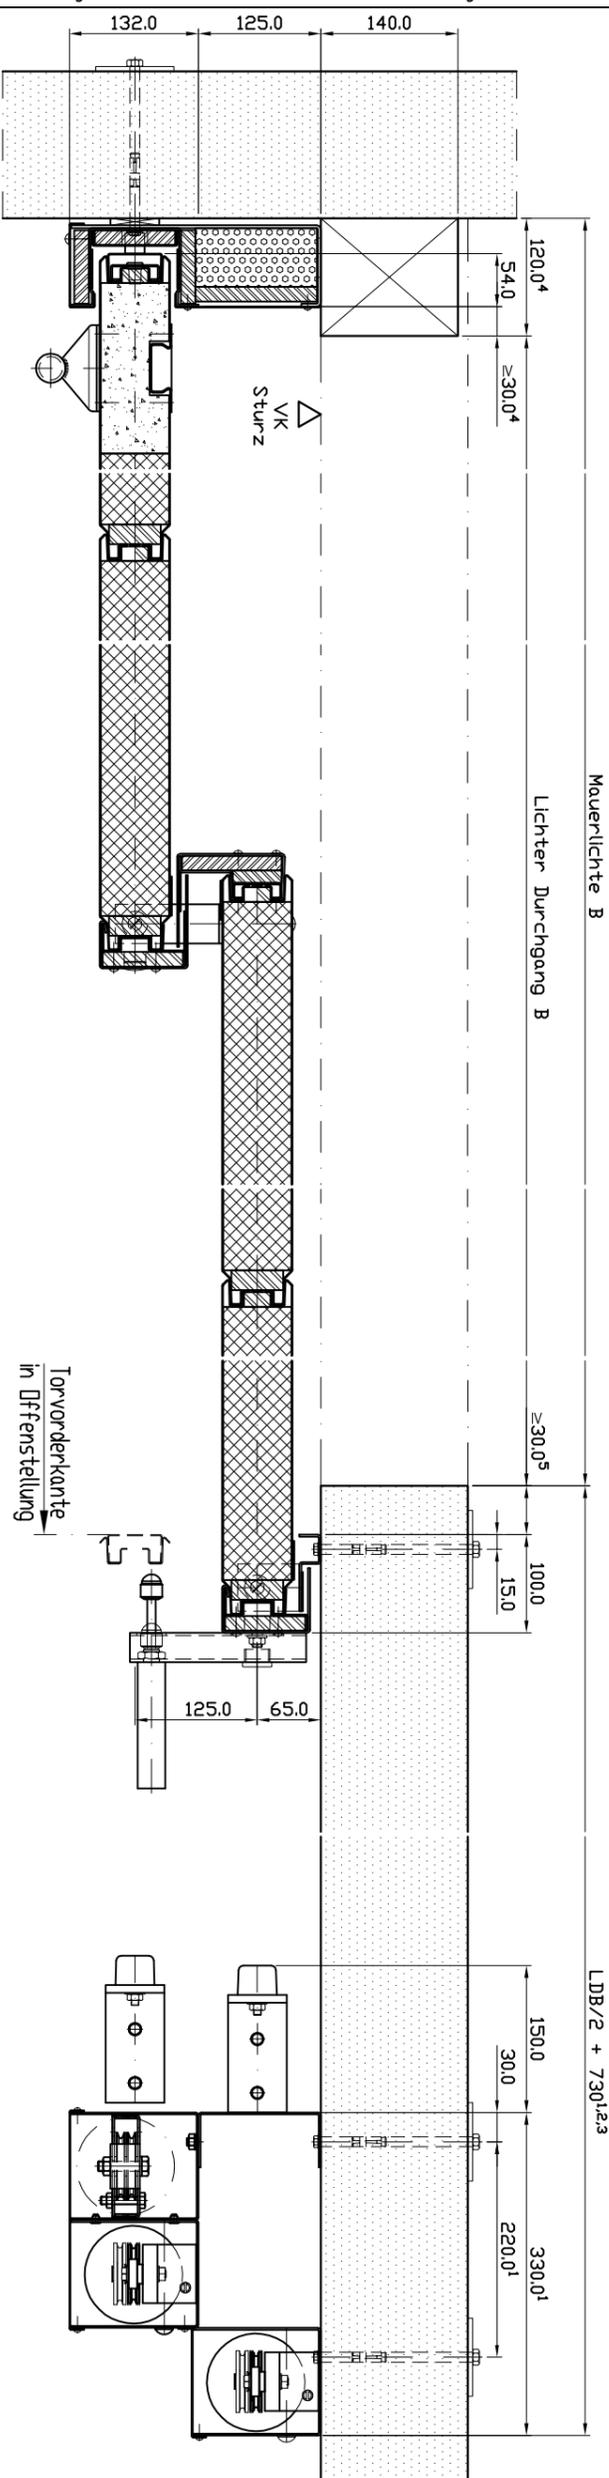

tor tec best vision.
feuerschutz-türer sicherheits-türen
Tortec Brandschutz-Tür GmbH
Inling 10
A-4902 Wolfsegg a.H.
Tel.: +43(0)7676/6050-0
Fax.: +43(0)7676/6020
mail: office@tortec.at

Feuerschutzabschluss Typ
"FST 30-1-T2", "FST 90-1-T2"



Tür:
stumpf einlaufend,
Gewicht umgelenkt,
Bleedicke mind. 0,75mm,
Laufschiene direkte Deckenmontage,
selbstschließend,
öffnen von Hand,
Offenhaltevorrichtung 24 V DC,
Tor nicht sperren,
Hand- und Muschelgriff,
Oberfläche: Stahlblech verz.
Schweißstellen kalverzinkt

Maßstab: 1:25 / 1:5 (A2)
Blatt: 1 von 1
ZNR.: FST-1-T2-sd V1.1

dargestellt: rechts öffnend, links schließend.
spiegelbildlich: links öffnend, rechts schließend:

- d) Revisionsöffnung 500x500 bei Vorsatzwand erforderlich,
Vorsatzwand nach Torntontage herstellen!
b) ≤ 750 wenn FST 90, FST 30 bei LDH > 4000
 ≤ 1000 wenn FST 30 bei LDH ≤ 4000

- 1) je weiteren Gewichtskasten +110;
2) mit Öffnungshilfe "Schnetz" +380;
3) mit Einlaufklappe +40;
4) mit Auslaufklappe +40;
5) mit Einlauf und Auslaufklappe +80;
6) mit Auslaufklappe +40

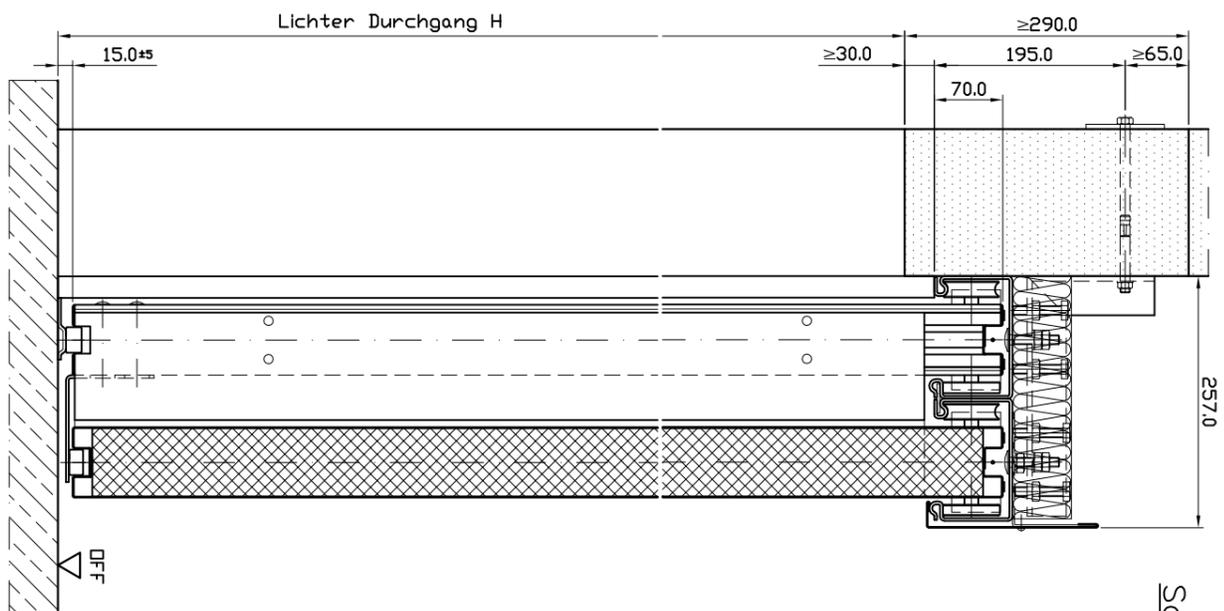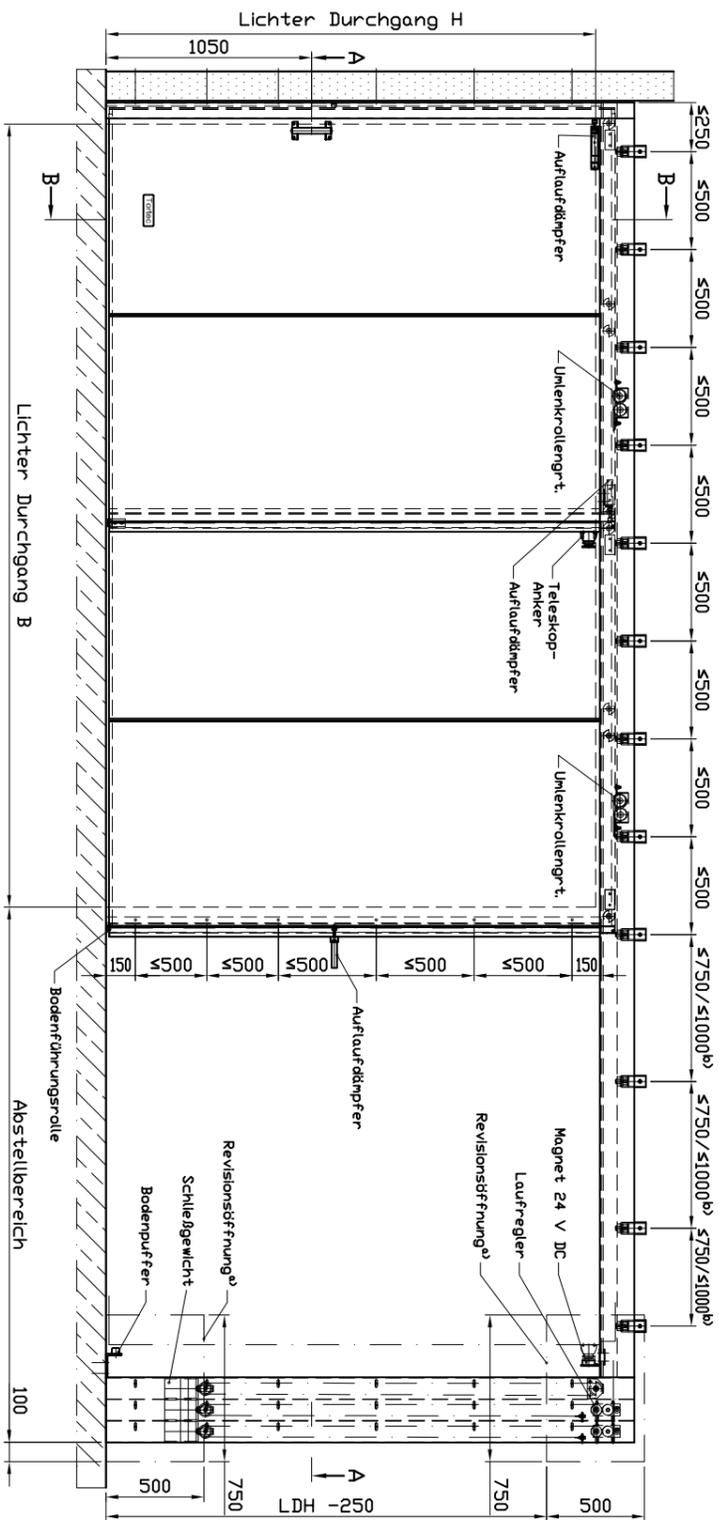


Schnitt A-A
M1:5


Mauerlichte B

Lichter Durchgang B

LDB/2 + 730.1a.3

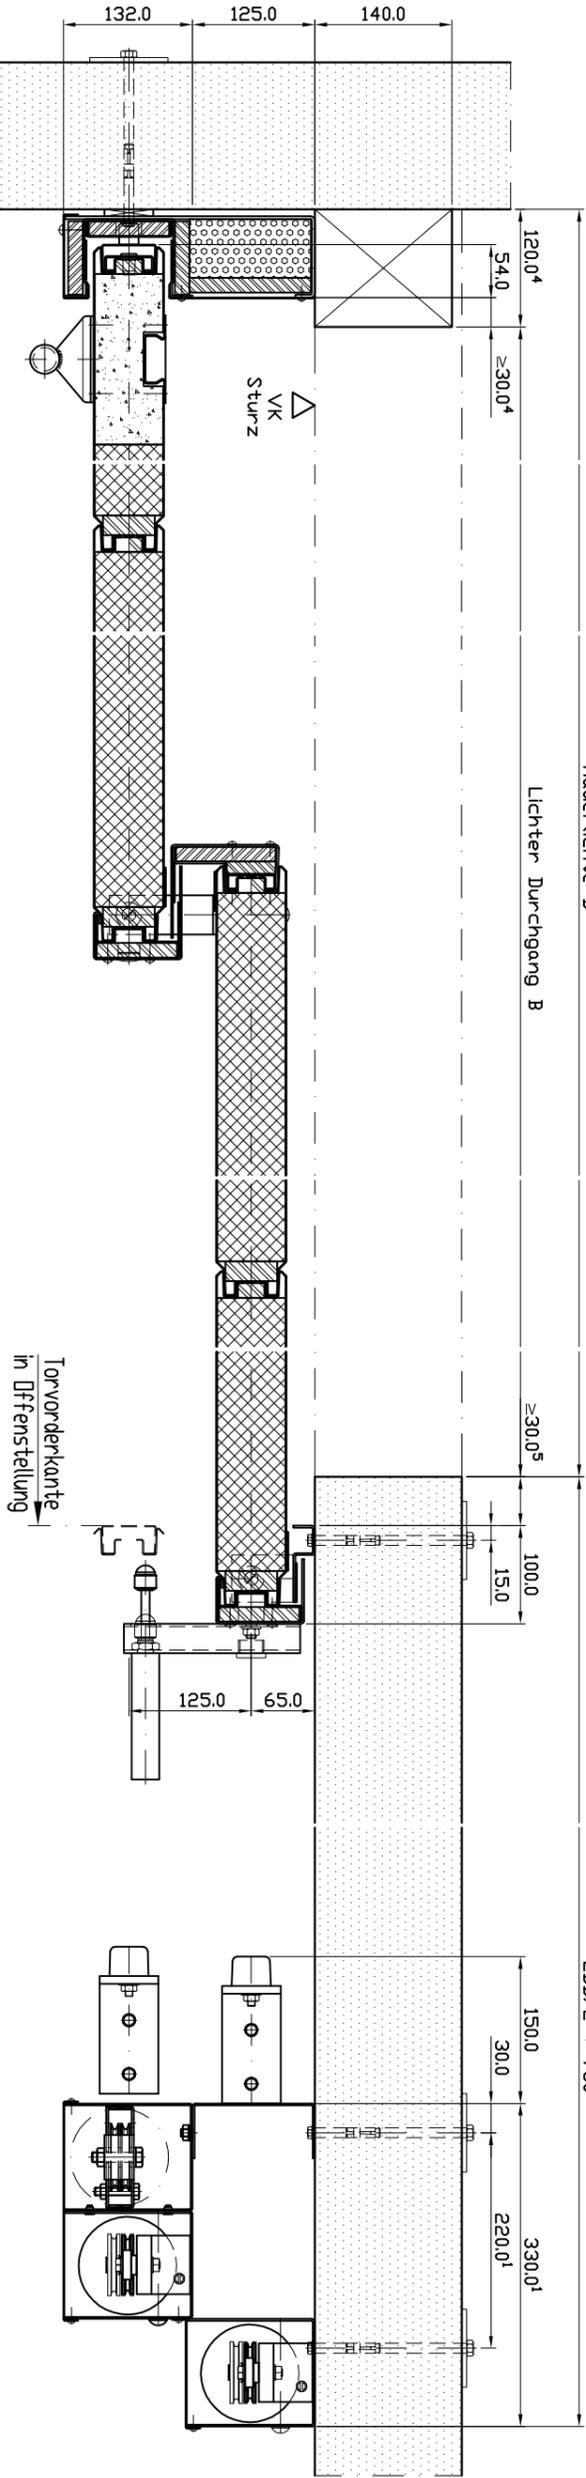

Schnitt B-B
M1:5

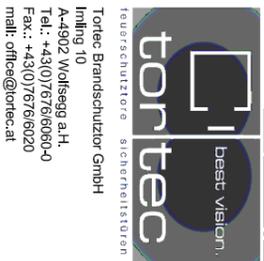

Tortec Brandschutzlösungen
Innling 10
A-4902 Wölfsegg a.H.
Tel.: +43(0)7676/6050-0
Fax.: +43(0)7676/6020
mail: office@tortec.at

A.N.:
Pos.:
LV Pos.:
Kunde:
BV:

Feuerschutzabschluss Typ
"FST 30-1-T2", "FST 90-1-T2"

Tor:
stumpf einlaufend,
Gewicht umgelenkt,
Bleeddicke mind. 0,75mm,
Laufschiene Wandmontage,
selbstschließend,
öffnen von Hand,
Offenhaltevorrichtung 24 V DC,
Tor nicht sperren,
Hand- und Muschelgriff,
Oberfläche: Stahlblech verz.
Schweißstellen kalverzinkt

Maßstab: 1:25 / 1:5 (A2)
Blatt: 1 von 1
Z.Nr.: FST-1-T2-sw V1.1